


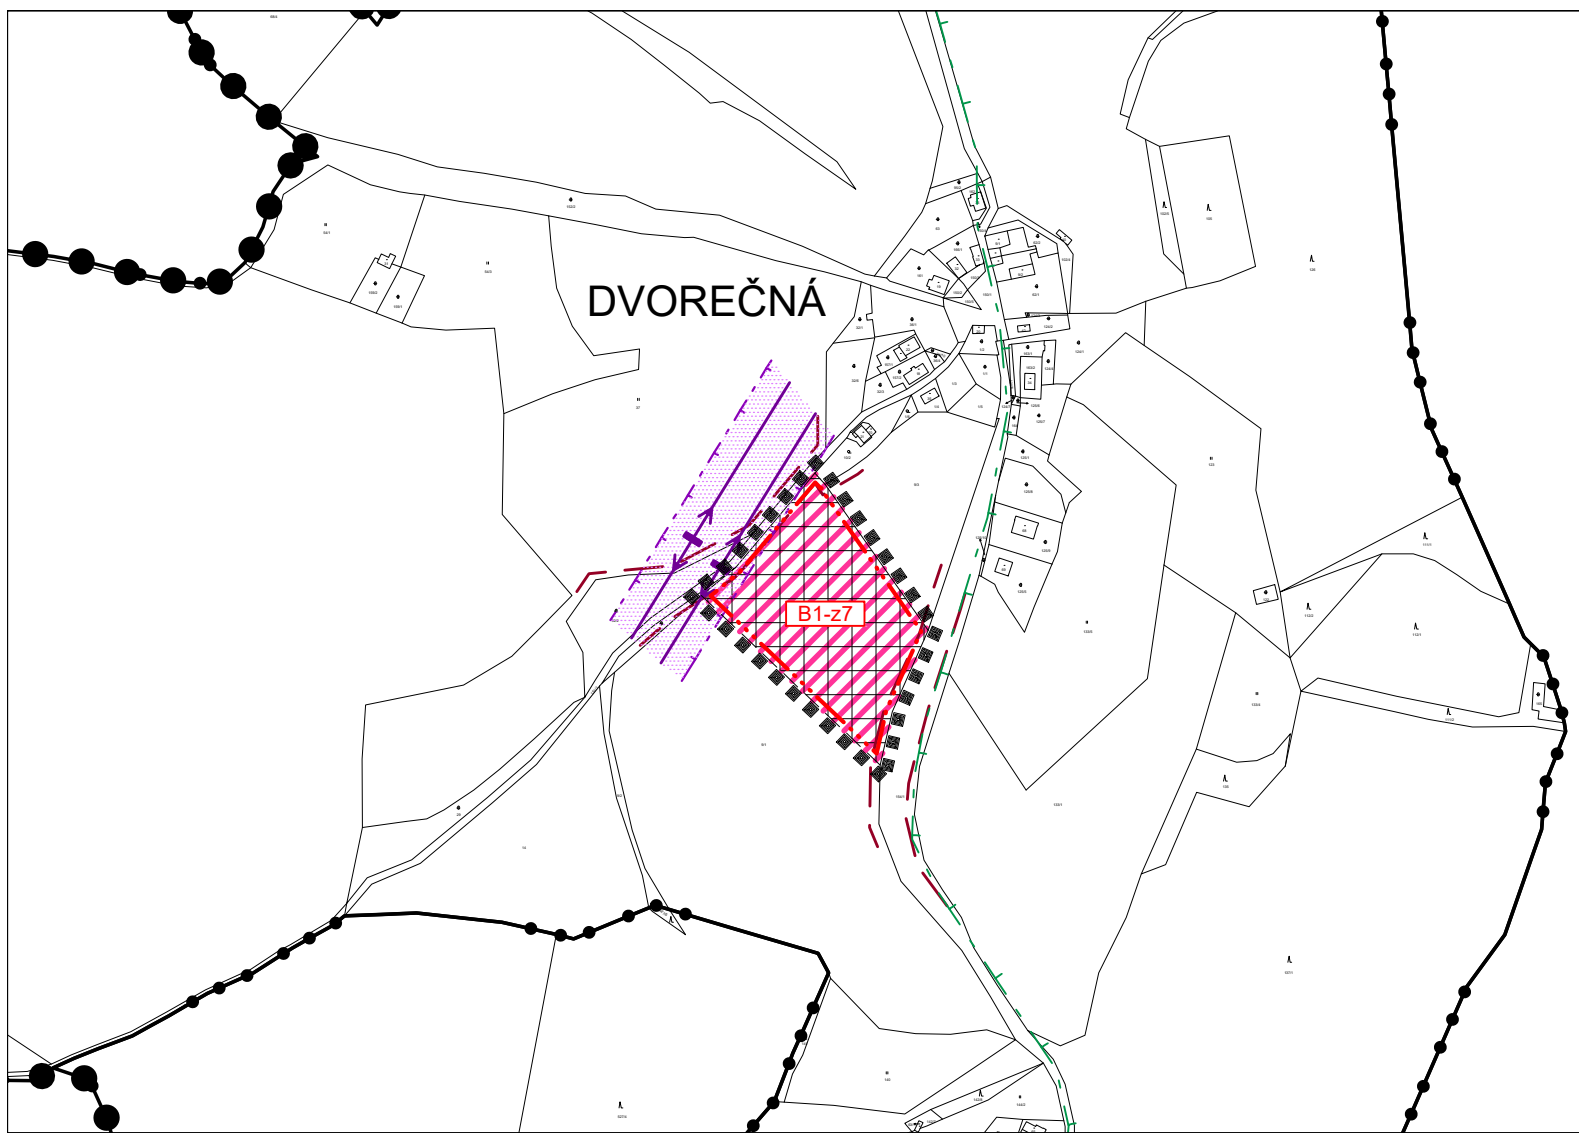






Změna č. 7 ÚPO Loučovice



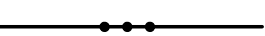LEGENDA

-  HRANICE SPRÁVNÍHO ÚZEMÍ OBCE
 -  HRANICE ÚZEMÍ ŘEŠENÉHO
 -  HRANICE KATASTRÁLNÍHO ÚZEMÍ
 -  HRANICE ZASTAVITELNÝCH PLOCH
 -  PLOCHY, KTERÉ JE NUTNO PROVĚŘIT ÚZEMNÍ STUDIÍ
 -  PŘEDPOKLÁDANÉ DĚLENÍ POZEMKU
 -  ČÍSELNÉ OZNAČENÍ NAVRŽENÝCH PLOCH ŘEŠENÝCH ZMĚNOU Č. 7 VČETNĚ ZPŮSOBU JEJICH VYUŽITÍ
 -  EL. VEDENÍ VVN 110 kV
 -  OCHRANNÉ PÁSMO EL. VEDENÍ
 -  KRAJINNÁ PAMÁTKOVÁ ZÓNA ROŽMBERSKO
 -  INTERAKČNÍ PRVKY
- PLOCHY S ROZDÍLNÝM ZPŮSOBEM VYUŽITÍ**
PLOCHY ZMĚN
-  PLOCHY BYDLENÍ V RODINNÝCH DOMECH

ZMĚNA Č. 7 ÚPO LOUČOVICE

ODŮVODNĚNÍ

KOORDINAČNÍ VÝKRES

PROJEKTOVÝ ATELIÉR AD s.r.o.
 ING. ARCH. JAROSLAV DANĚK



RAZÍTKO A PODPIS:

HUSOVA 4, Č. BUDĚJOVICE, 370 01, TEL. 387 311 238, 605 277 998
 www.atelierad.cz, atelierad@atelierad.cz, IČ 25194771, DIČ CZ25194771

ZPRACOVATEL: ING. ARCH. JAROSLAV DANĚK

KRESLIL: ING. TEREZA LOUŽENSKÁ

ČÍSLO ZAKÁZKY: 16/2021

ČÍSLO VÝKRESU:

ČÍSLO PARÉ:

DATUM: ŘÍJEN 2021

3

1

MĚŘÍTKO: 1 : 5000

ZÁZNAM O ÚČINNOSTI

DATUM NABYTÍ ÚČINNOSTI ÚPD

POŘIZOVATEL

SPRÁVNÍ ORGÁN, KTERÝ ÚPD VYDAL

OBEC LOUČOVICE

ZASTUPITELSTVO OBCE LOUČOVICE

ING. ARCH. RADEK BOČEK
 osoba zajišťující splnění kvalifikačních požadavků

ING. JAN KUBÍK
 starosta obce

RAZÍTKO A PODPIS:

RAZÍTKO A PODPIS: