


Změna č. 7 ÚPO Loučovice

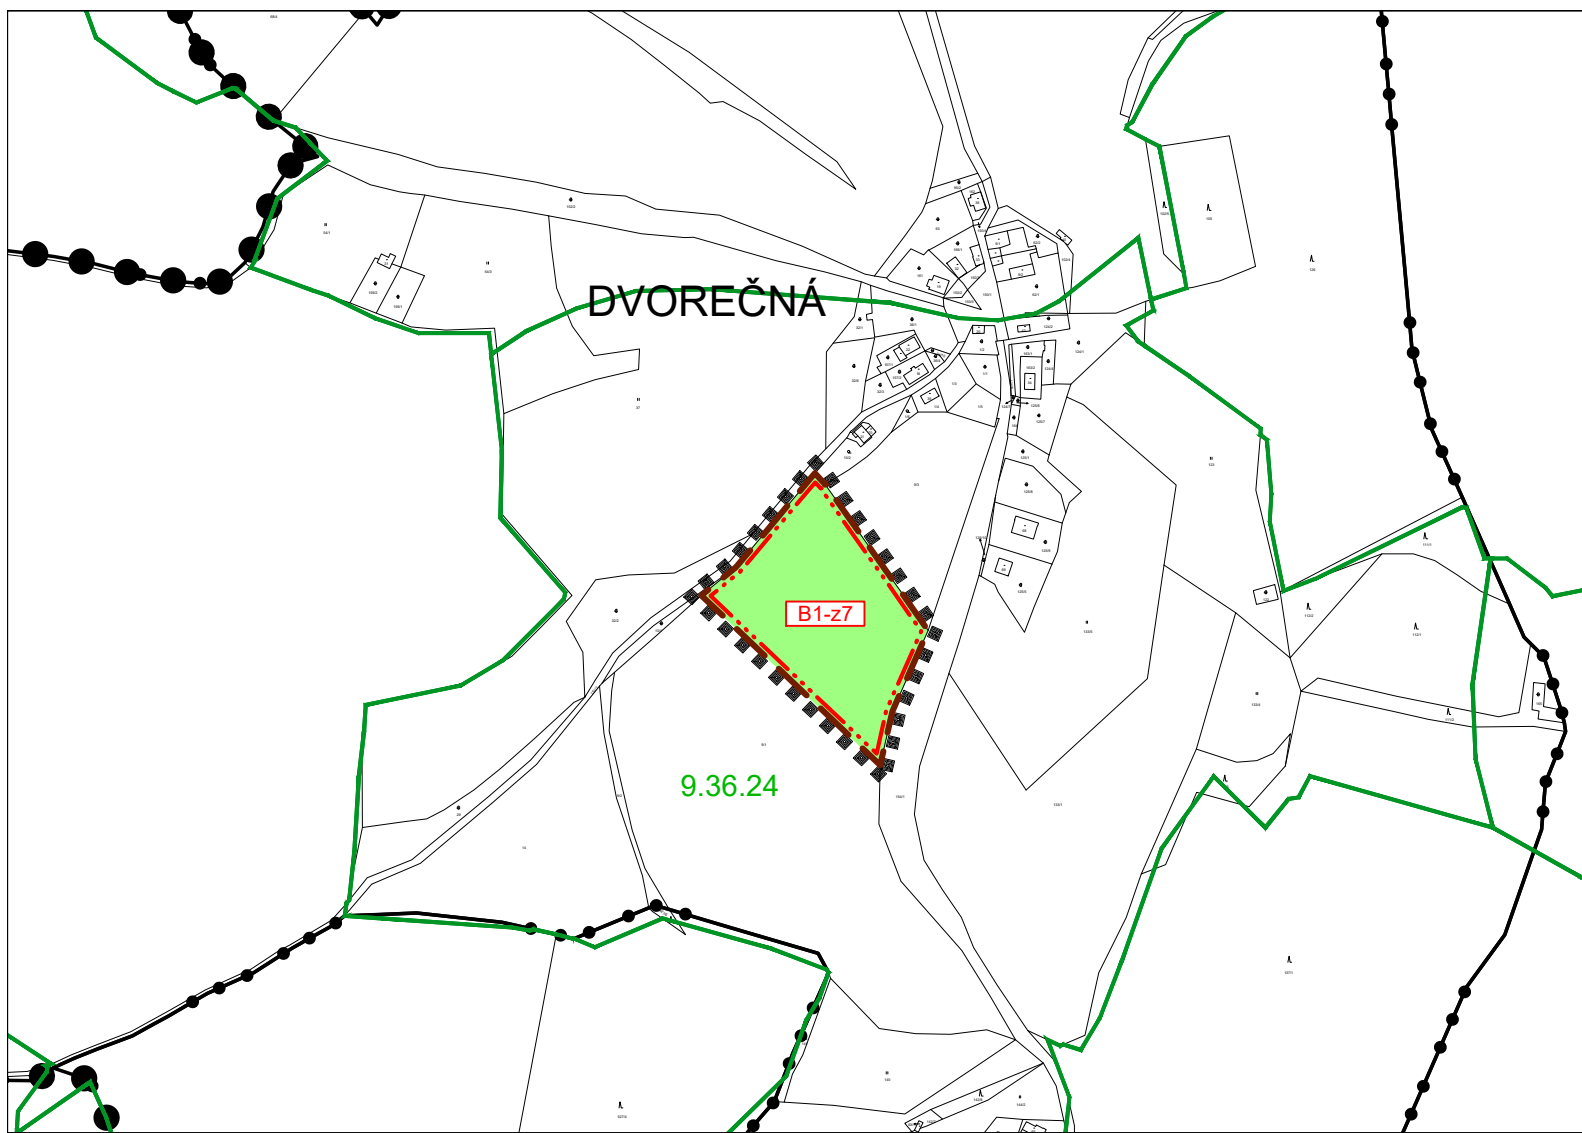

LEGENDA

	HRANICE SPRÁVNÍHO ÚZEMÍ OBCE
	HRANICE ÚZEMÍ ŘEŠENÉHO
	HRANICE KATASTRÁLNÍHO ÚZEMÍ
	HRANICE ZASTAVITELNÝCH PLOCH
	HRANICE LOKALIT
	ČÍSELNÉ OZNAČENÍ NAVRŽENÝCH PLOCH ŘEŠENÝCH ZMĚNOU Č. 7 VČETNĚ ZPŮSOBU JEJICH VYUŽITÍ
	HRANICE BPEJ
	KÓD BPEJ
	III. TŘÍDA OCHRANY

ZMĚNA Č. 7 ÚPO LOUČOVICE

ODŮVODNĚNÍ

VÝKRES PŘEDPOKLÁDANÝCH ZÁBORŮ PŮDNÍCH FONDŮ

PROJEKTOVÝ ATELIÉR AD s.r.o.
ING. ARCH. JAROSLAV DANĚK



RAZÍTKO A PODPIS:

HUSOVA 4, Č. BUDĚJOVICE, 370 01, TEL. 387 311 238, 605 277 998
www.atelierad.cz, atelierad@atelierad.cz, IČ 25194771, DIČ CZ25194771

ZPRACOVATEL: ING. ARCH. JAROSLAV DANĚK

KRESLIL: ING. TEREZA LOUŽENSKÁ

ČÍSLO ZAKÁZKY: 16/2021

ČÍSLO VÝKRESU:

ČÍSLO PARÉ:

DATUM: ŘÍJEN 2021

4

1

MĚŘÍTKO: 1 : 5000

ZÁZNAM O ÚČINNOSTI

DATUM NABYTÍ ÚČINNOSTI ÚPD

POŘIZOVATEL

SPRÁVNÍ ORGÁN, KTERÝ ÚPD VYDAL

OBEC LOUČOVICE

ZASTUPITELSTVO OBCE LOUČOVICE

ING. ARCH. RADEK BOČEK
osoba zajišťující splnění kvalifikačních požadavků

ING. JAN KUBÍK
starosta obce

RAZÍTKO A PODPIS:

RAZÍTKO A PODPIS: