



Změna č. 3 ÚPO Loučovice

KOORDINAČNÍ VÝKRES

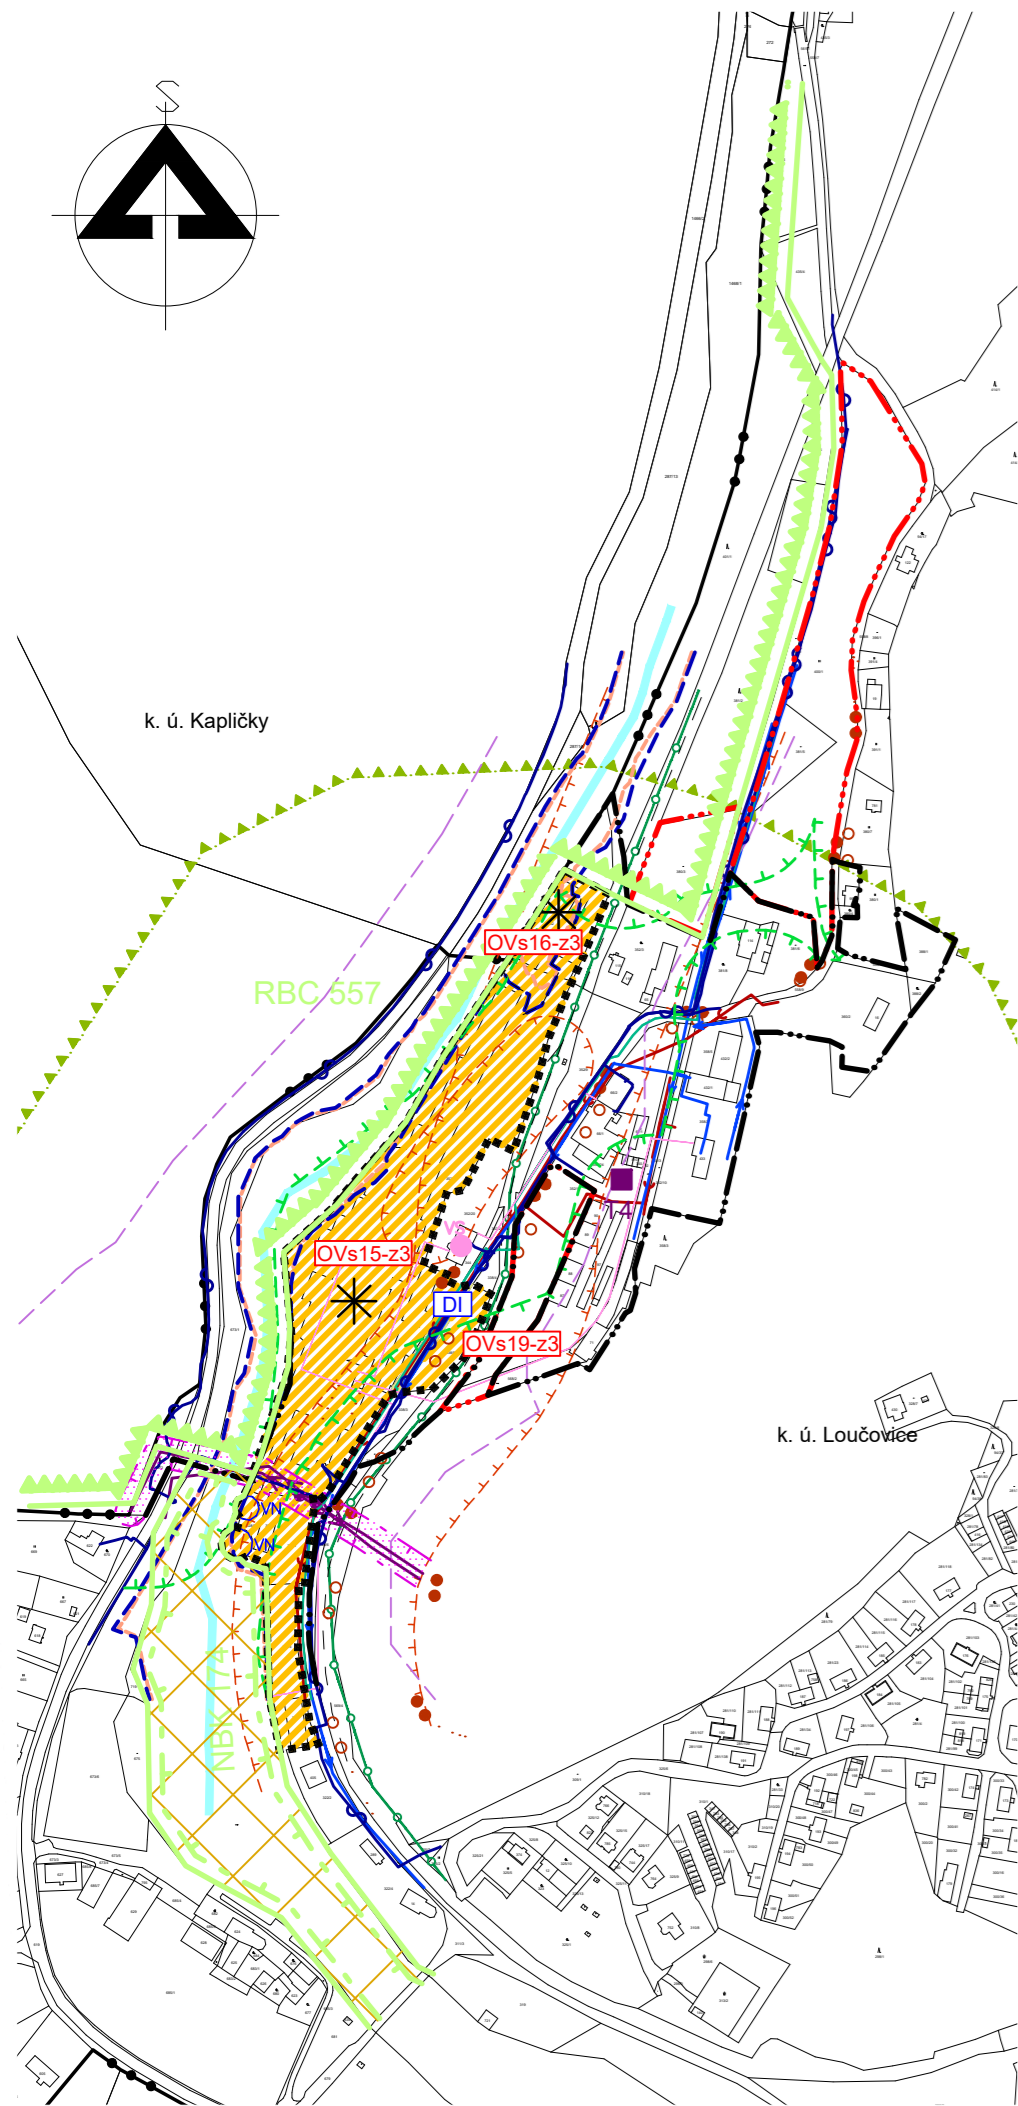


PLOCHY S ROZDÍLNÝM ZPŮSOBEM VYUŽITÍ

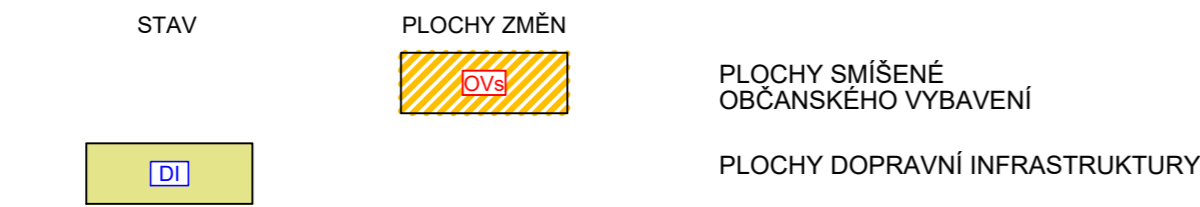


VYMEZUJÍCÍ HRANICE




DOPRAVNÍ INFRASTRUKTURA

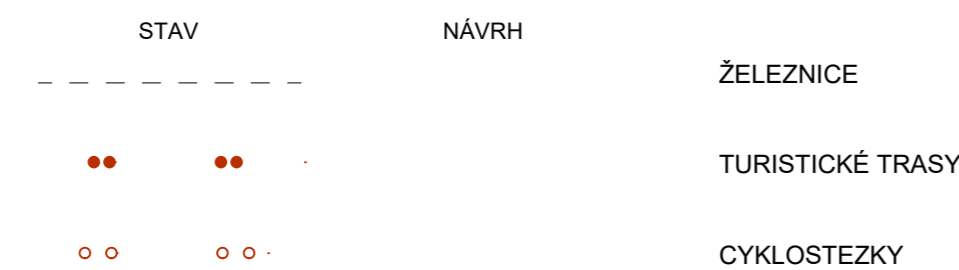


TECHNICKÁ INFRASTRUKTURA

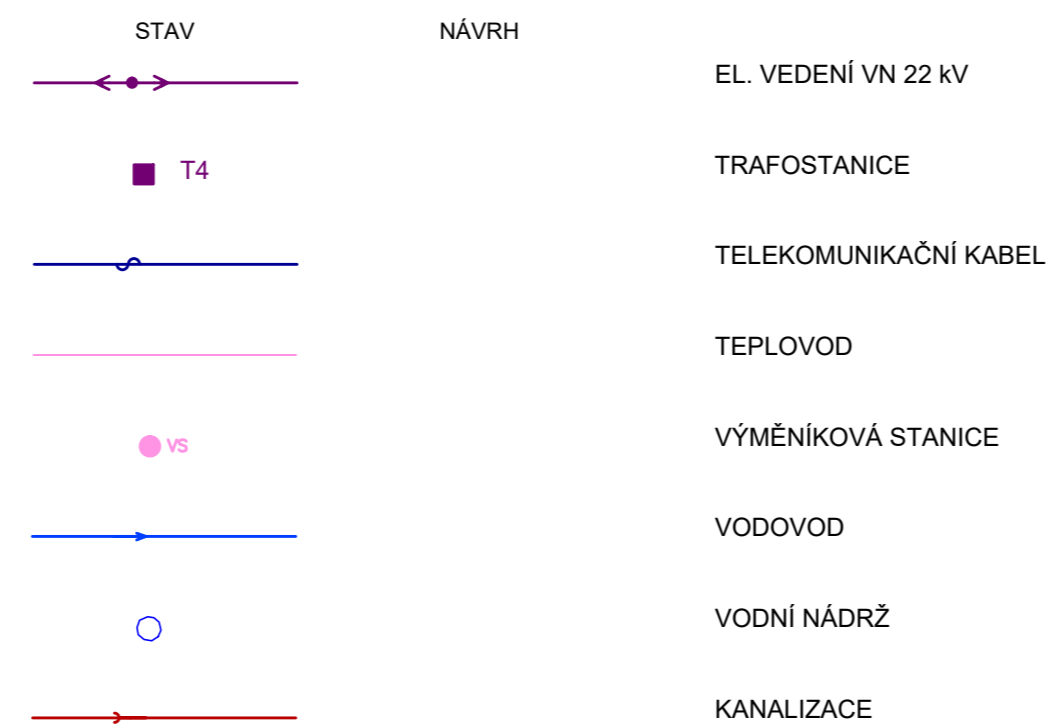


LIMITY VYUŽITÍ ÚZEMÍ

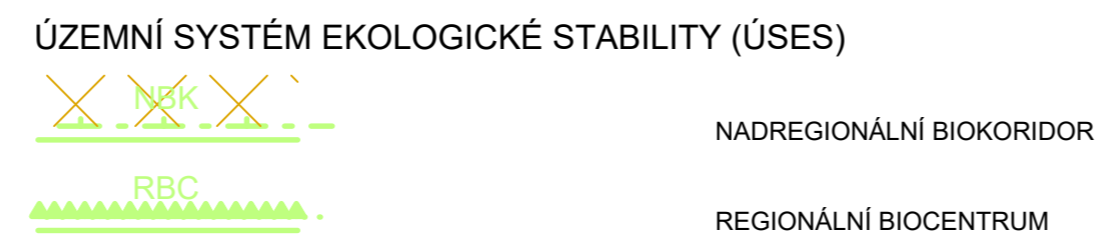

PŘÍRODNÍ LIMITY

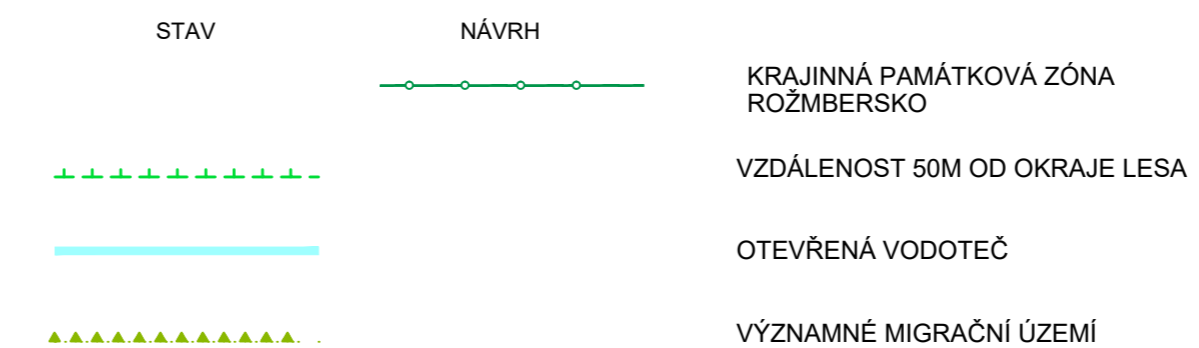

VODOHOSPODÁŘSKÉ LIMITY

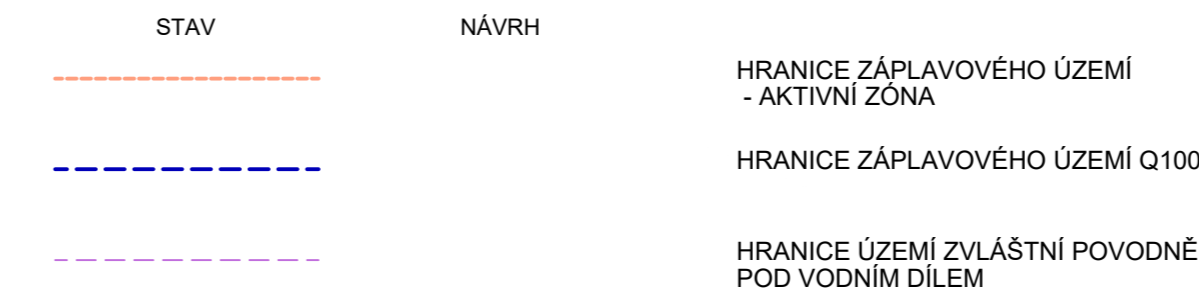


TECHNICKÉ LIMITY



KULTURNÍ LIMITY



INFORMATIVNÍ ÚDAJE

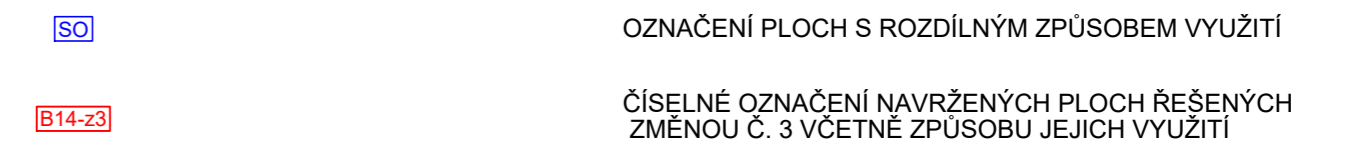

ZMĚNA Č. 3 ÚZEMNÍHO PLÁNU OBCE LOUČOVICE

ČÁST ODŮVODNĚNÍ ÚP KOORDINAČNÍ VÝKRES

PROJEKTOVÝ ATELIÉR AD s.r.o.
ING. ARCH. JAROSLAV DANĚK



RAZÍTKA A PODPISY:

HUSOVA 4, Č. BUDĚJOVICE, 370 01, TEL. 387 312 513, 605 277 998
www.atelierad.cz, atelierad@atelierad.cz, IČ 25194771, DIČ CZ25194771

ZPRACOVATEL: ING. ARCH. JAROSLAV DANĚK

KRESLIL: ING. GABRIELA ŠTASTNÁ

ZPRACOVATEL ÚSES:

ČÍSLO ZAKÁZKY: 8_2014 ČÍSLO VÝKRESU: ČÍSLO PARÉ:

DATUM: SRPEN 2017

MĚŘÍTKO: 1 : 5 000

4-b 1

ZÁZNAM O ÚČINNOSTI

DATUM NABYTÍ ÚČINNOSTI: 15. 9. 2017

Pořizovatel:
OBECNÍ ÚŘAD LOUČOVICE
tajemník úřadu:
MGR. ROMAN BRAVENEČ
osoba zajišťující splnění kvalifikačních požadavků:
ING. ARCH. RADEK BOČEK

Správní orgán, který ÚPD vydal:
ZASTUPITELSTVO OBCE LOUČOVICE
starosta obce:
ING. JAN KUBÍK

RAZÍTKO A PODPIS: RAZÍTKO A PODPIS: