


Změna č. 3 ÚPO Loučovice

KOORDINAČNÍ VÝKRES

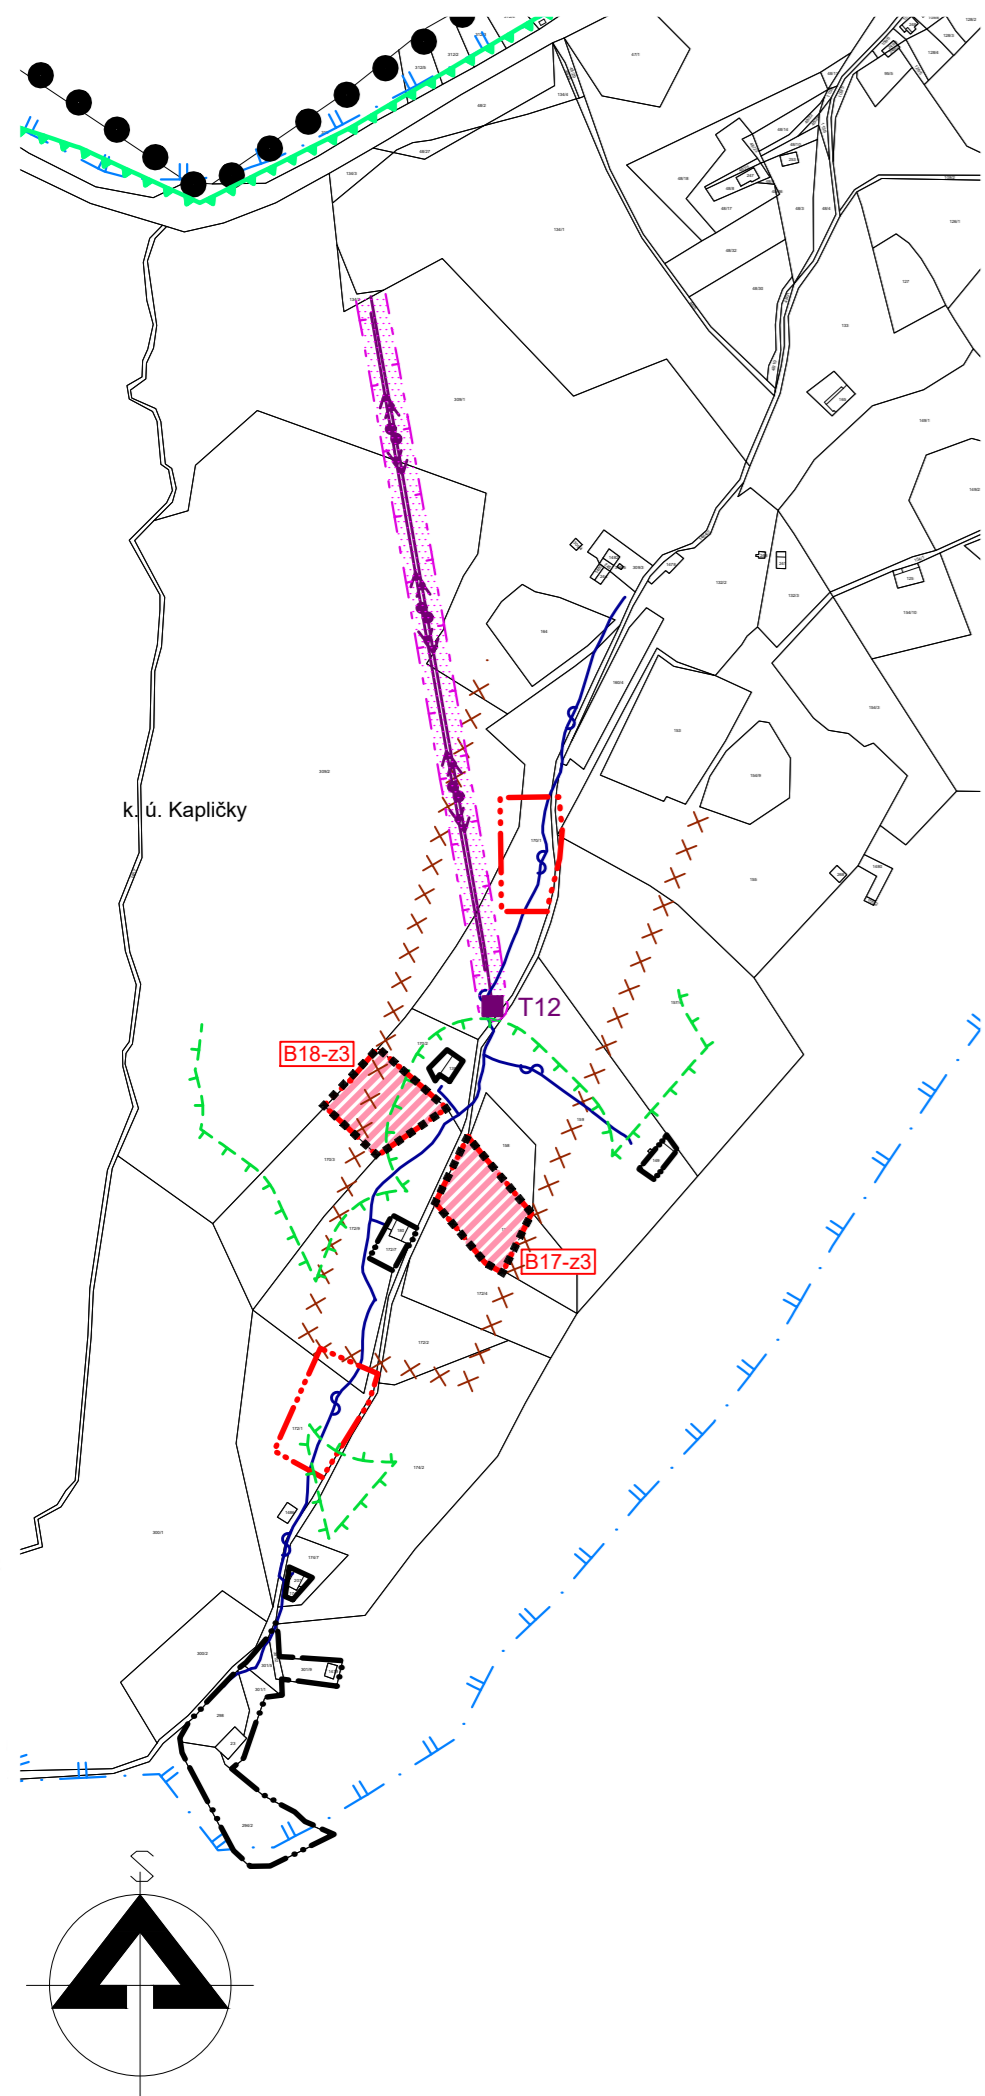

PLOCHY S ROZDÍLNÝM ZPŮSOBEM VYUŽITÍ



PLOCHY BYDLENÍ

VYMEZUJÍCÍ HRANICE



HRANICE ŘEŠENÉHO ÚZEMÍ



HRANICE ÚZEMÍ ŘEŠENÉHO ZMĚNOU Č. 3



HRANICE ZASTAVĚNÉHO ÚZEMÍ



HRANICE ZASTAVITELNÝCH PLOCH



HRANICE PLOCH S ROZDÍLNÝM ZPŮSOBEM VYUŽITÍ

TECHNICKÁ INFRASTRUKTURA

STAV

NÁVRH



EL. VEDENÍ VN 22 KV



TRAFOSTANICE



TELEKOMUNIKAČNÍ KABEL

LIMITY VYUŽITÍ ÚZEMÍ

PŘÍRODNÍ LIMITY



VZDÁLENOST 50M OD OKRAJE LESA




PŘÍRODNÍ PARK VYŠEBRODSKO

ŘEŠENÉ ÚZEMÍ PATŘÍ MEZI VÝZNAMNÁ MIGRAČNÍ ÚZEMÍ.

TECHNICKÉ LIMITY

STAV

NÁVRH

 

OCHRANNÉ PÁSMO ZDROJE II. STUPNĚ



OCHRANNÉ PÁSMO EL. VEDENÍ

KULTURNÍ LIMITY



ÚZEMÍ S ARCHEOLOGICKÝMI NÁLEZY

INFORMATIVNÍ ÚDAJE



OZNAČENÍ PLOCH S ROZDÍLNÝM ZPŮSOBEM VYUŽITÍ



ČÍSELNÉ OZNAČENÍ NAVRŽENÝCH PLOCH ŘEŠENÝCH ZMĚNOU Č. 3 VČETNĚ ZPŮSOBU JEJICH VYUŽITÍ

ZMĚNA Č. 3 ÚZEMNÍHO PLÁNU OBCE LOUČOVICE

ČÁST ODŮVODNĚNÍ ÚP

KOORDINAČNÍ VÝKRES

PROJEKTOVÝ ATELIÉR AD s.r.o.
ING. ARCH. JAROSLAV DANĚK



RAZÍTKA A PODPISY:

HUSOVA 4, Č. BUDĚJOVICE, 370 01, TEL. 387 312 513, 605 277 998
www.atelierad.cz, atelierad@atelierad.cz, IČ 25194771, DIČ CZ25194771

ZPRACOVATEL: ING. ARCH. JAROSLAV DANĚK

KRESLIL: ING. GABRIELA ŠTASTNÁ

ZPRACOVATEL ÚSES:

ČÍSLO ZAKÁZKY: 8_2014

ČÍSLO VÝKRESU:

ČÍSLO PARÉ:

DATUM: SRPEN 2017

4-c

1

MĚŘÍTKO: 1 : 5 000

ZÁZNAM O ÚČINNOSTI

DATUM NABYTÍ ÚČINNOSTI: 15. 9. 2017

Pořizovatel:
OBECNÍ ÚŘAD LOUČOVICE
tajemník úřadu:
MGR. ROMAN BRAVENEČ
osoba zajišťující splnění kvalifikačních požadavků:
ING. ARCH. RADEK BOČEK

Správní orgán, který ÚPD vydal:
ZASTUPITELSTVO OBCE LOUČOVICE
starosta obce:
ING. JAN KUBÍK

RAZÍTKO A PODPIS:

RAZÍTKO A PODPIS: