


Změna č. 4 ÚPO Loučovice

KOORDINAČNÍ VÝKRES

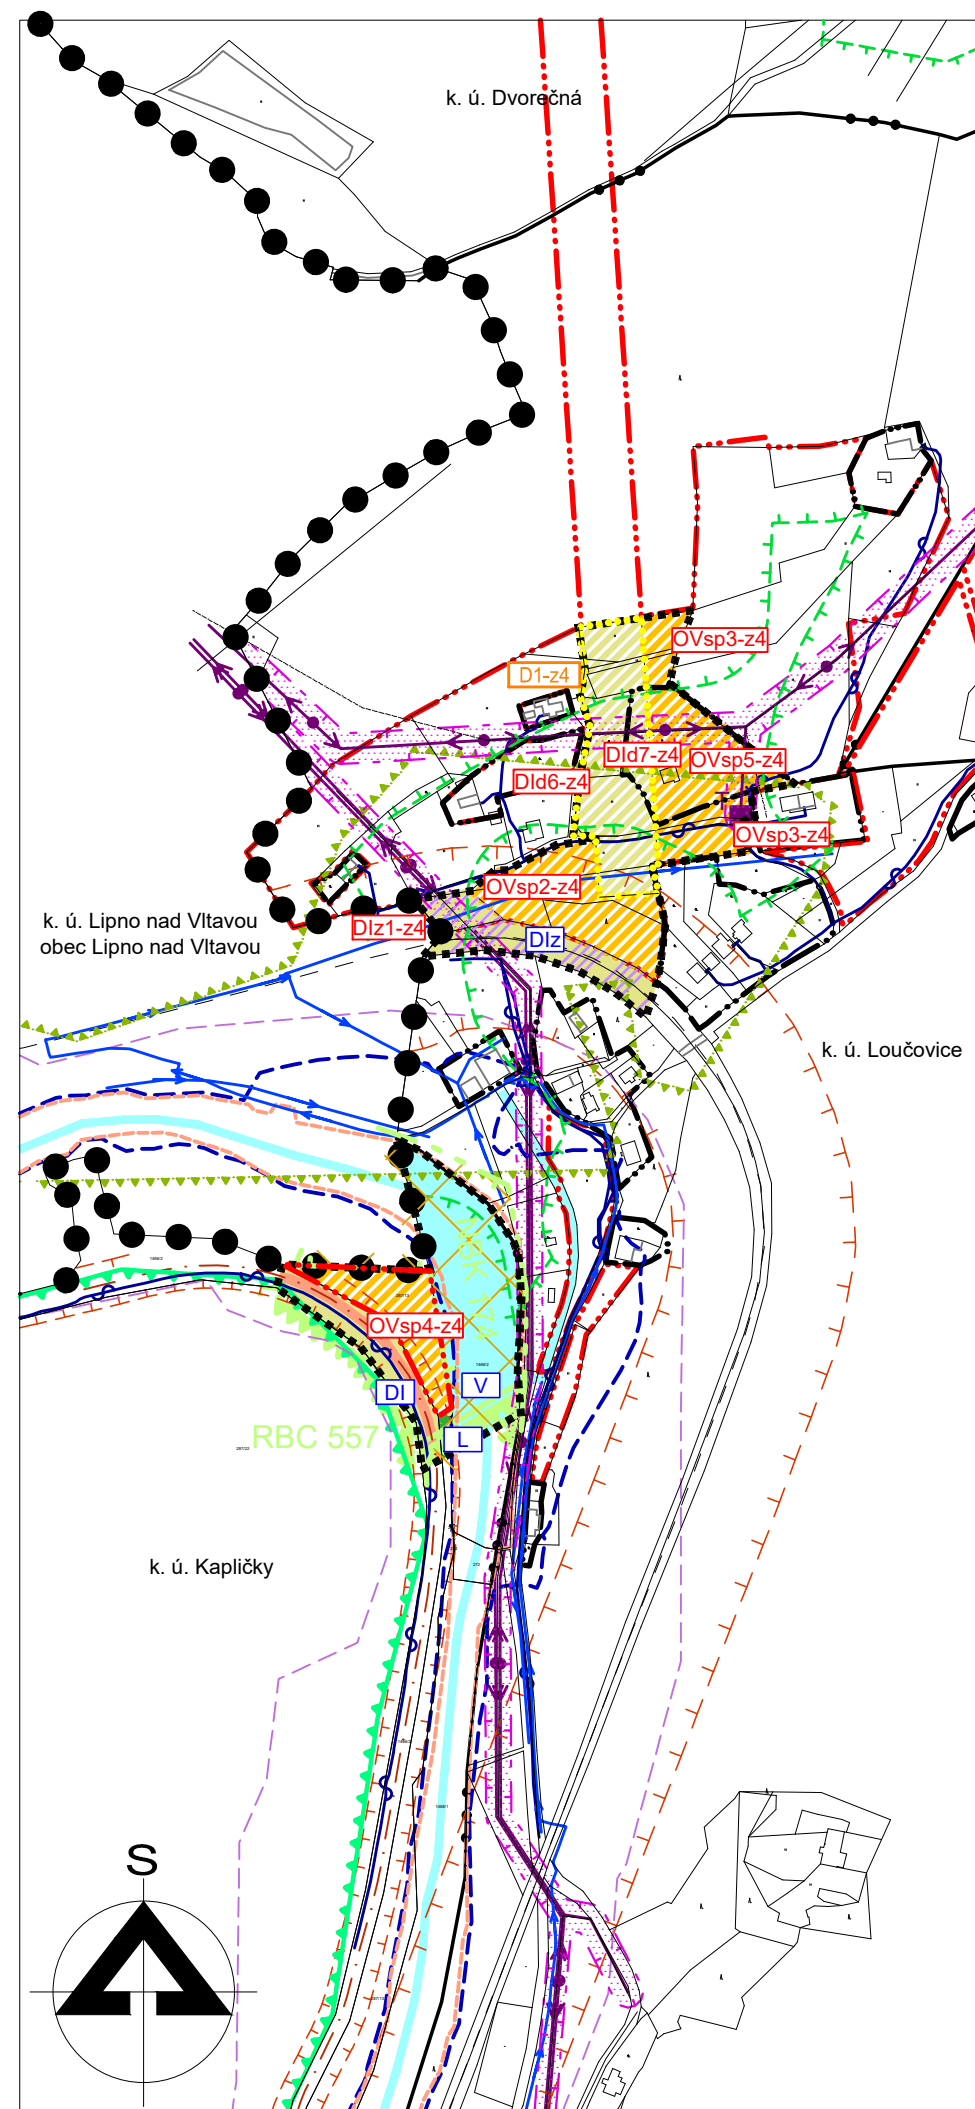

PLOCHY S ROZDÍLNÝM ZPŮSOBEM VYUŽITÍ

STAV	PLOCHY ZMĚN	
		PLOCHY OBČANSKÉHO VYBAVENÍ - SPORT
		PLOCHY DOPRAVNÍ INFRASTRUKTURY
		PLOCHY DOPR. INFRASTRUKTURY - ŽELEZNIČNÍ DOPRAVA
		PLOCHY DOPR. INFRASTRUKTURY - LANOVÁ DRÁHA
		PLOCHY VODNÍ A VODOHOSPODÁŘSKÉ
		PLOCHY LESNÍ

VYMEZUJÍCÍ HRANICE

	HRANICE SPRÁVNÍHO ÚZEMÍ OBCE
	HRANICE ÚZEMÍ ŘEŠENÉHO ZMĚNOU Č. 4
	HRANICE KATASTRÁLNÍHO ÚZEMÍ
	HRANICE PLOCH S ROZDÍLNÝM ZPŮSOBEM VYUŽITÍ
	HRANICE ZASTAVĚNÉHO ÚZEMÍ
	HRANICE ZASTAVITELNÝCH PLOCH
	HRANICE PLOCH S ROZDÍLNÝM ZPŮSOBEM VYUŽITÍ

DOPRAVNÍ INFRASTRUKTURA

STAV	NÁVRH	
		ŽELEZNICE
		SILNICE II. TŘÍDY

TECHNICKÁ INFRASTRUKTURA

STAV	NÁVRH	
		EL. VEDENÍ VN 22 KV
		TRAFOSTANICE
		TELEKOMUNIKAČNÍ KABEL
		VODOVOD

LIMITY VYUŽITÍ ÚZEMÍ

ÚZEMNÍ SYSTÉM EKOLOGICKÉ STABILITY (ÚSES)

	NADREGIONÁLNÍ BIODORIDOR
	REGIONÁLNÍ BIOCENTRUM

PŘÍRODNÍ LIMITY

	VZDÁLENOST 50M OD OKRAJE LESA
	PŘÍRODNÍ PARK VYŠEBRODSKO
	VÝZNAMNÉ MIGRAČNÍ ÚZEMÍ
	OTEVŘENÁ VODOTEČ

VODOHOSPODÁŘSKÉ LIMITY

STAV	NÁVRH	
		HRANICE ZÁPLAVOVÉHO ÚZEMÍ - AKTIVNÍ ZÓNA
		HRANICE ZÁPLAVOVÉHO ÚZEMÍ Q100
		HRANICE ÚZEMÍ ZVLÁŠTNÍ POVODNĚ POD VODNÍM DÍLEM

TECHNICKÉ LIMITY

STAV	NÁVRH	
		OCHRANNÉ PÁSMO EL. VEDENÍ
		OCHRANNÉ PÁSMO SILNICE II. TŘÍDY
		OCHRANNÉ PÁSMO ŽELEZNICE

VYMEZENÍ VPS

	HRANICE A OZNAČENÍ PLOCH A KORIDORŮ VEŘEJNĚ PROSPĚŠNÝCH STAVEB
--	--

INFORMATIVNÍ ÚDAJE

STAV	NÁVRH	
		OZNAČENÍ PLOCH S ROZDÍLNÝM ZPŮSOBEM VYUŽITÍ
		ČÍSELNÉ OZNAČENÍ NAVRŽENÝCH PLOCH ŘEŠENÝCH ZMĚNOU Č. 4 VČETNĚ ZPŮSOBU JEJICH VYUŽITÍ

ZMĚNA Č. 4 ÚZEMNÍHO PLÁNU OBCE LOUČOVICE

ČÁST ODŮVODNĚNÍ ÚP	KOORDINAČNÍ VÝKRES
PROJEKTOVÝ ATELIÉR AD s.r.o. ING. ARCH. JAROSLAV DANĚK	
HUSOVA 4, Č. BUDĚJOVICE, 370 01, TEL. 387 312 513, 605 277 998 www.atelierad.cz, atelierad@atelierad.cz, IČ 25194771, DIČ CZ25194771	
ZPRACOVATEL:	ING. ARCH. JAROSLAV DANĚK
KRESLIL:	ING. TEREZA LOUŽENSKÁ
ZPRACOVATEL ÚSES:	
ČÍSLO ZAKÁZKY: 46_2015	ČÍSLO VÝKRESU: 4
DATUM: KVĚTEN 2018	ČÍSLO PARÉ: 1
MĚŘÍTKO: 1 : 5 000	

ZÁZNAM O ÚČINNOSTI

DATUM NABYTÍ ÚČINNOSTI:	
OPRÁVNĚNÁ ÚŘEDNÍ OSOBA POŘIZOVATELE: ING. ARCH. RADEK BOČEK pověřený pořizovatel na základě uzavřené smlouvy s obcí Loučovice	SPRÁVNÍ ORGÁN, KTERÝ ÚPD VYDAL: OBEC LOUČOVICE
RAZÍTKO A PODPIS:	RAZÍTKO A PODPIS: