


# Změna č. 4 ÚPO Loučovice

## HLAVNÍ VÝKRES

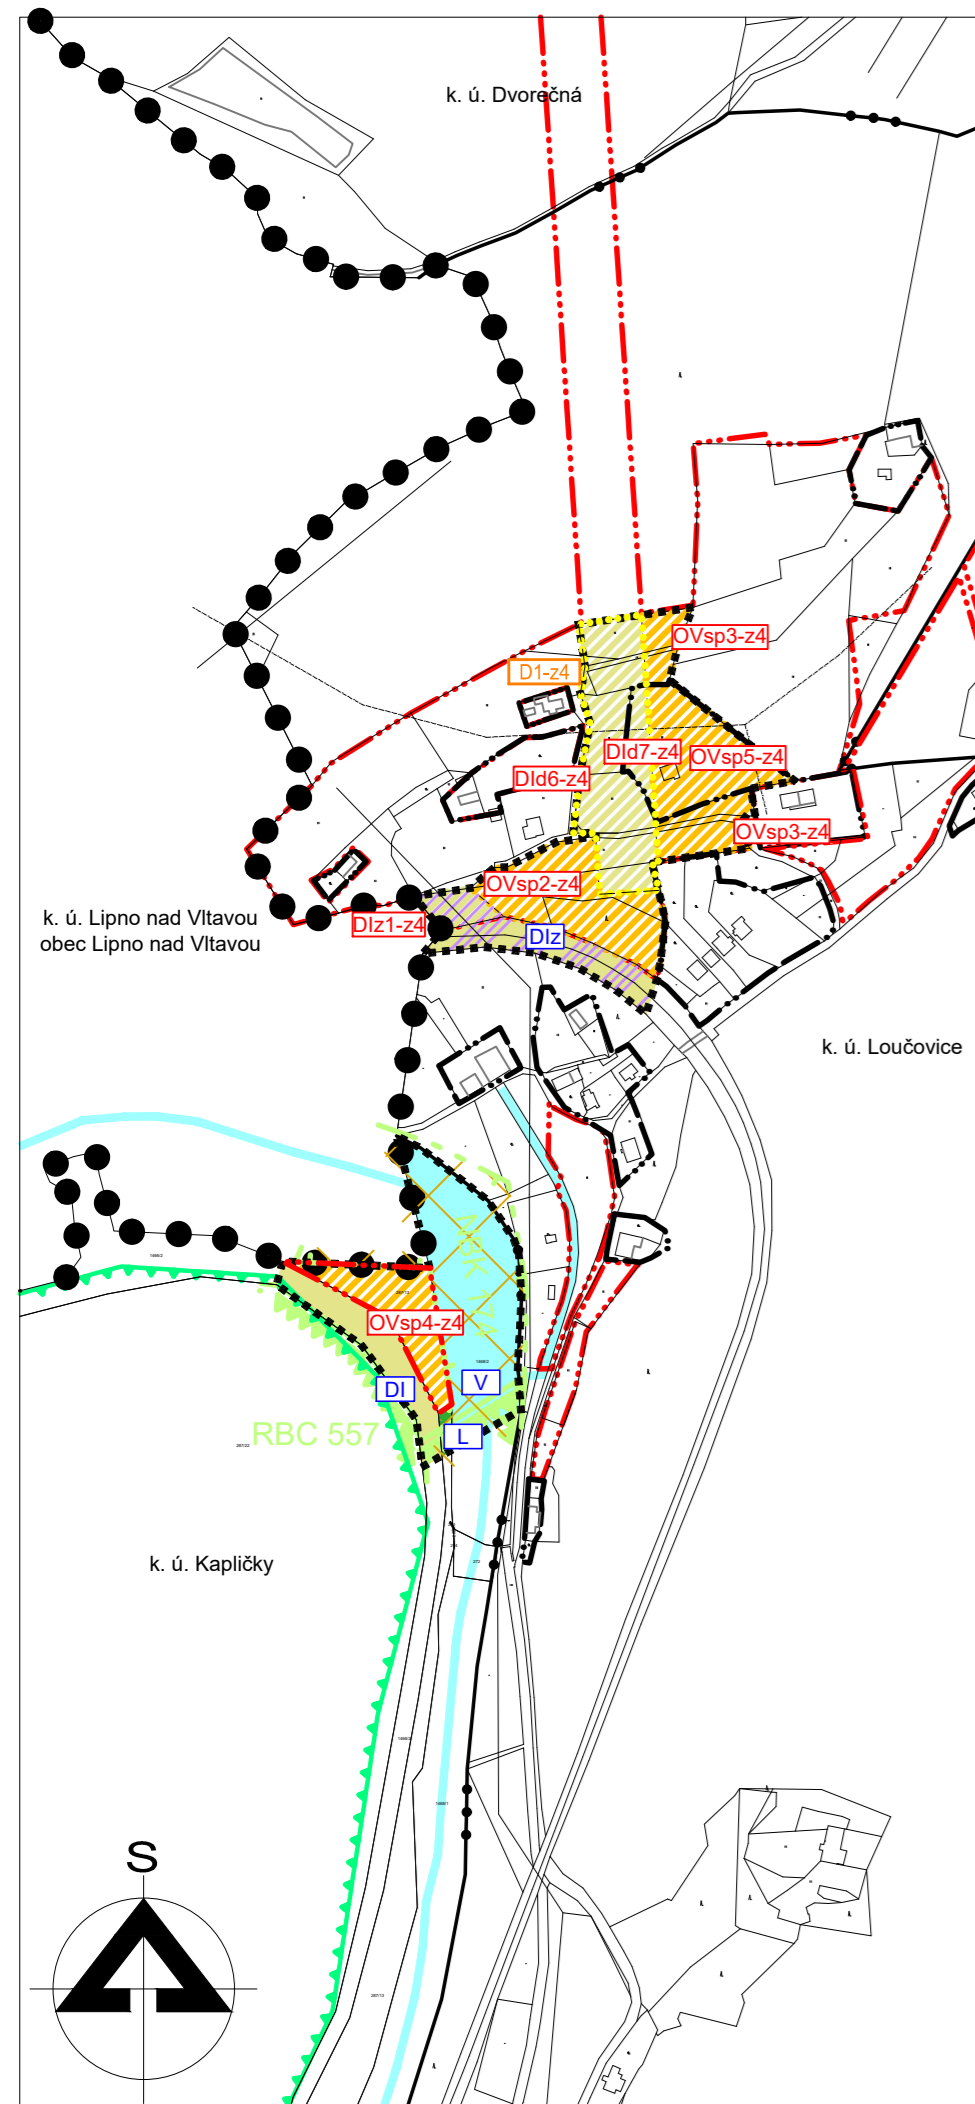

### PLOCHY S ROZDÍLNÝM ZPŮSOBEM VYUŽITÍ

STAV	PLOCHY ZMĚN	POPIS
		PLOCHY OBČANSKÉHO VYBAVENÍ
		PLOCHY DOPRAVNÍ INFRASTRUKTURY
		PLOCHY DOPR. INFRASTRUKTURY - ŽELEZNIČNÍ DOPRAVA
		PLOCHY VODNÍ A VODOHOSPODÁŘSKÉ
		PLOCHY LESNÍ

### VYMEZUJÍCÍ HRANICE

	HRANICE SPRÁVNÍHO ÚZEMÍ OBCE
	HRANICE ÚZEMÍ ŘEŠENÉHO ZMĚNOU Č. 4
	HRANICE KATASTRÁLNÍHO ÚZEMÍ
	HRANICE PLOCH S ROZDÍLNÝM ZPŮSOBEM VYUŽITÍ
	HRANICE ZASTAVĚNÉHO ÚZEMÍ
	HRANICE ZASTAVITELNÝCH PLOCH
	HRANICE PLOCH S ROZDÍLNÝM ZPŮSOBEM VYUŽITÍ

### LIMITY VYUŽITÍ ÚZEMÍ

#### ÚZEMNÍ SYSTÉM EKOLOGICKÉ STABILITY (ÚSES)

	NADREGIONÁLNÍ BIODORODOR
	REGIONÁLNÍ BIOCENTRUM
	PŘÍRODNÍ PARK VYŠEBRODSKO
	OTEVŘENÁ VODOTEČ

#### PŘÍRODNÍ LIMITY

### VYMEZENÍ VPS

	HRANICE A OZNAČENÍ PLOCH A KORIDORŮ VEŘEJNĚ PROSPĚŠNÝCH STAVEB
--	--

### INFORMATIVNÍ ÚDAJE

STAV	NÁVRH	POPIS
		OZNAČENÍ PLOCH S ROZDÍLNÝM ZPŮSOBEM VYUŽITÍ
		ČÍSELNÉ OZNAČENÍ NAVRŽENÝCH PLOCH ŘEŠENÝCH ZMĚNOU Č. 4 VČETNĚ ZPŮSOBU JEJICH VYUŽITÍ

### ZMĚNA Č. 4 ÚZEMNÍHO PLÁNU OBCE LOUČOVICE

VÝROKOVÁ ČÁST ÚP	HLAVNÍ VÝKRES
PROJEKTOVÝ ATELIÉR AD s.r.o. ING. ARCH. JAROSLAV DANĚK	
HUSOVA 4, Č. BUDĚJOVICE, 370 01, TEL. 387 312 513, 605 277 998 www.atelierad.cz, atelierad@atelierad.cz, IČ 25194771, DIČ CZ25194771	
ZPRACOVATEL:	ING. ARCH. JAROSLAV DANĚK
KRESLIL:	ING. TEREZA LOUŽENSKÁ
ZPRACOVATEL ÚSES:	
ČÍSLO ZAKÁZKY: 46_2015	ČÍSLO VÝKRESU: 2
DATUM: KVĚTEN 2018	ČÍSLO PARÉ: 1
MĚŘÍTKO: 1 : 5 000	

### ZÁZNAM O ÚČINNOSTI

DATUM NABYTÍ ÚČINNOSTI:	
OPRÁVNĚNÁ ÚŘEDNÍ OSOBA POŘIZOVATELE: ING. ARCH. RADEK BOČEK pověřený pořizovatel na základě uzavřené smlouvy s obcí Loučovice	SPRÁVNÍ ORGÁN, KTERÝ ÚPD VYDAL: OBEC LOUČOVICE
RAZÍTKO A PODPIS:	RAZÍTKO A PODPIS: