


# Změna č. 3 ÚPO Loučovice

## VÝKRES ZÁKLADNÍHO ČLENĚNÍ ÚZEMÍ

### VYMEZUJÍCÍ HRANICE

- ● ● ● ● ● ● ● HRANICE ŘEŠENÉHO ÚZEMÍ
- ..... HRANICE ÚZEMÍ ŘEŠENÉHO ZMĚNOU Č. 3
- · — · — · — · — HRANICE ZASTAVĚNÉHO ÚZEMÍ
- · — · — · — · — HRANICE ZASTAVITELNÝCH PLOCH
- HRANICE ZASTAVITELNÝCH PLOCH

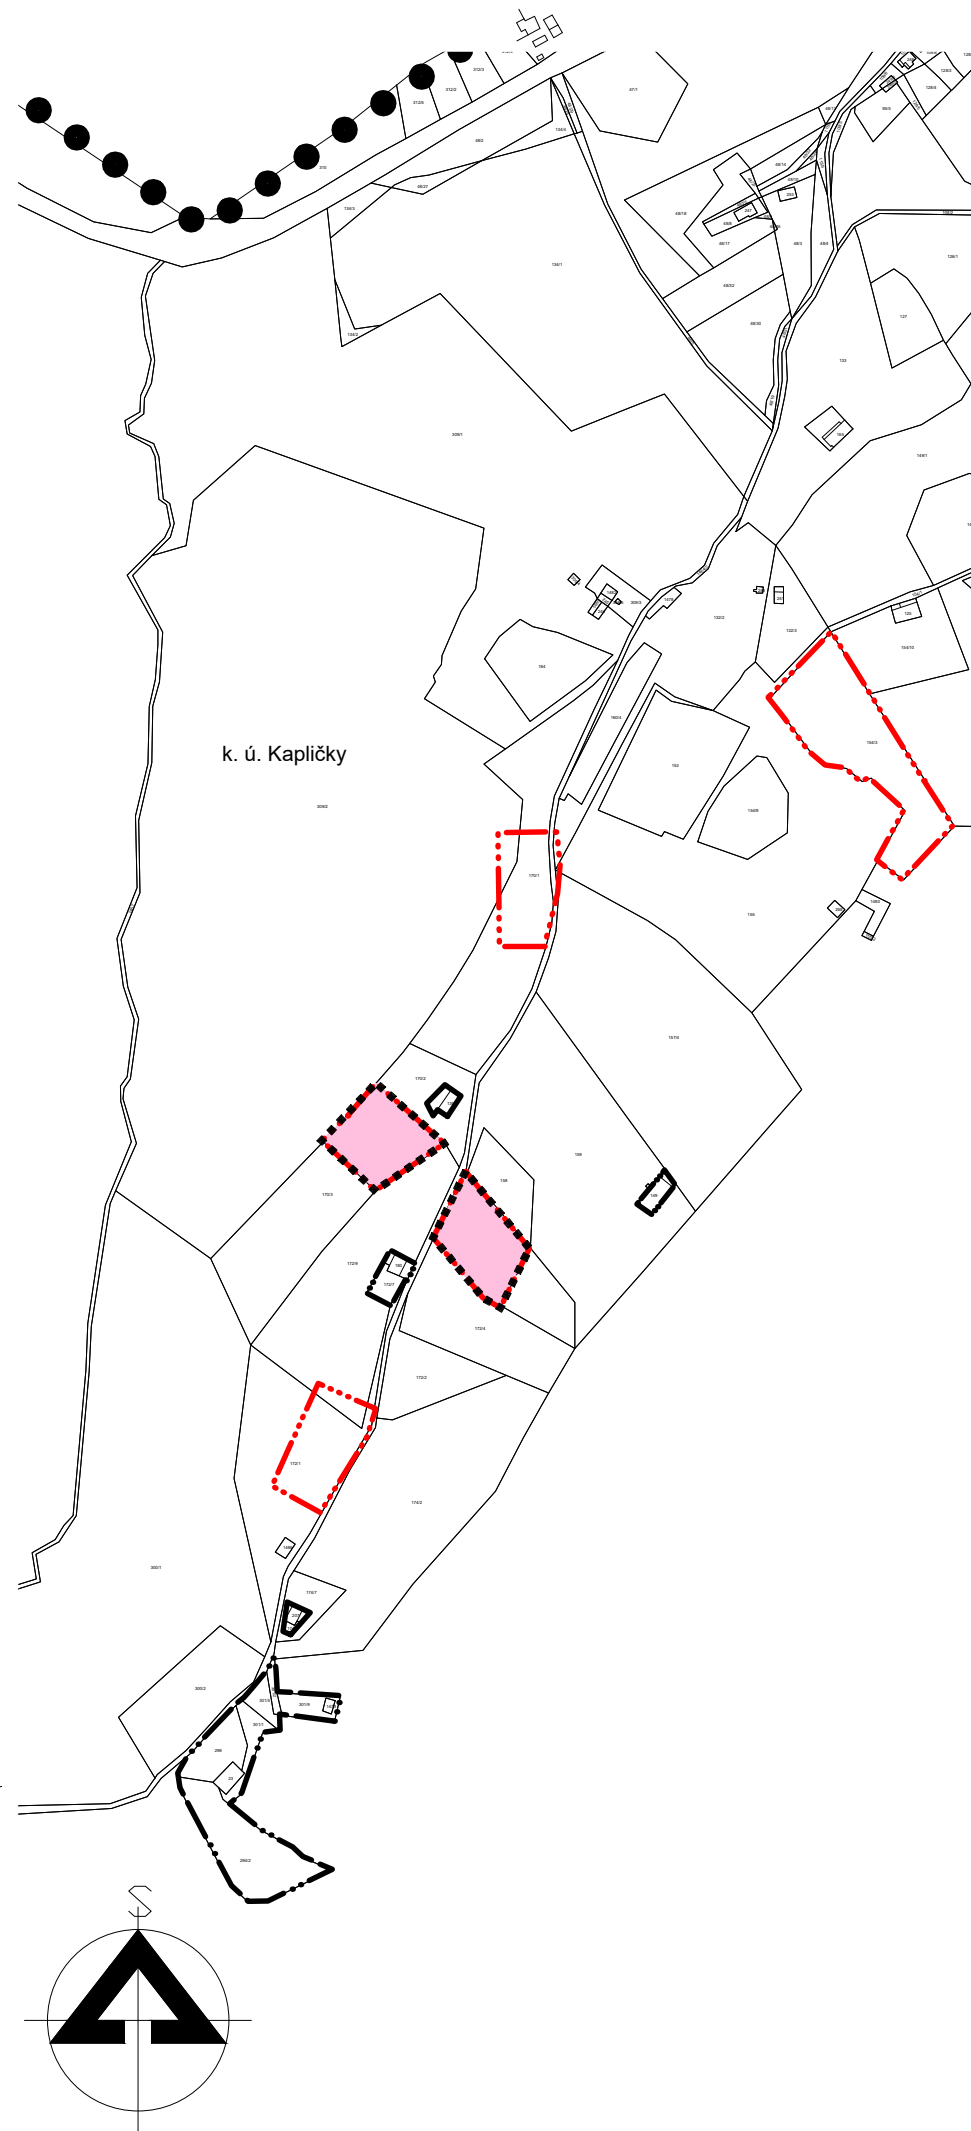

### ZMĚNA Č. 3 ÚZEMNÍHO PLÁNU OBCE LOUČOVICE

VÝROKOVÁ ČÁST ÚP

VÝKRES ZÁKLADNÍHO ČLENĚNÍ ÚZEMÍ

PROJEKTOVÝ ATELIÉR AD s.r.o.  
ING. ARCH. JAROSLAV DANĚK



RAZÍTKA A PODPISY:

HUSOVA 4, Č. BUDĚJOVICE, 370 01, TEL. 387 312 513, 605 277 998  
www.atelierad.cz, atelierad@atelierad.cz, IČ 25194771, DIČ CZ25194771

ZPRACOVATEL: ING. ARCH. JAROSLAV DANĚK

KRESLIL: ING. GABRIELA ŠTASTNÁ

ZPRACOVATEL ÚSES:

ČÍSLO ZAKÁZKY: 8\_2014

ČÍSLO VÝKRESU:

ČÍSLO PARÉ:

DATUM: SRPEN 2017

1-c

1

MĚŘÍTKO: 1 : 5 000

### ZÁZNAM O ÚČINNOSTI

DATUM NABYTÍ ÚČINNOSTI: 15. 9. 2017

Poživatel:

**OBECNÍ ÚŘAD LOUČOVICE**

tajemník úřadu:

MGR. ROMAN BRAVENEK

osoba zajišťující splnění kvalifikačních požadavků:

ING. ARCH. RADEK BOČEK

Správní orgán, který ÚPD vydal:

**ZASTUPITELSTVO OBCE LOUČOVICE**

starosta obce:

ING. JAN KUBÍK

RAZÍTKO A PODPIS:

RAZÍTKO A PODPIS: