



LEGENDA:

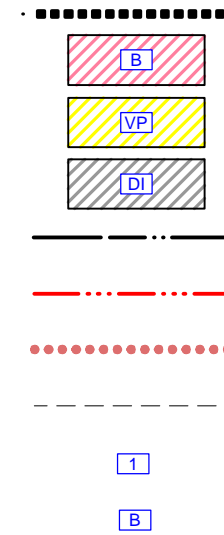

- HRANICE ÚZEMÍ ŘEŠENÉHO ZMĚNOU Č.2
- NÁVRH PLOCHY BYDLENÍ
- NÁVRH PLOCHY VEŘEJNÝCH PROSTRANSTVÍ
- NÁVRH PLOCHY DOPRAVNÍ INFRASTRUKTURY
- HRANICE ZASTAVĚNÉHO ÚZEMÍ
- HRANICE ZASTAVITELNÝCH PLOCH
- HRANICE PLOCH, KTERÉ JE NUTNO ŘEŠIT ÚZEMNÍ STUDIÍ
- HRANICE PLOCH S ROZDÍLNÝM ZPŮSOBEM VYUŽITÍ
- ČÍSELNÉ OZNAČENÍ LOKALITY
- OZNAČENÍ NAVRŽENÉ LOKALITY

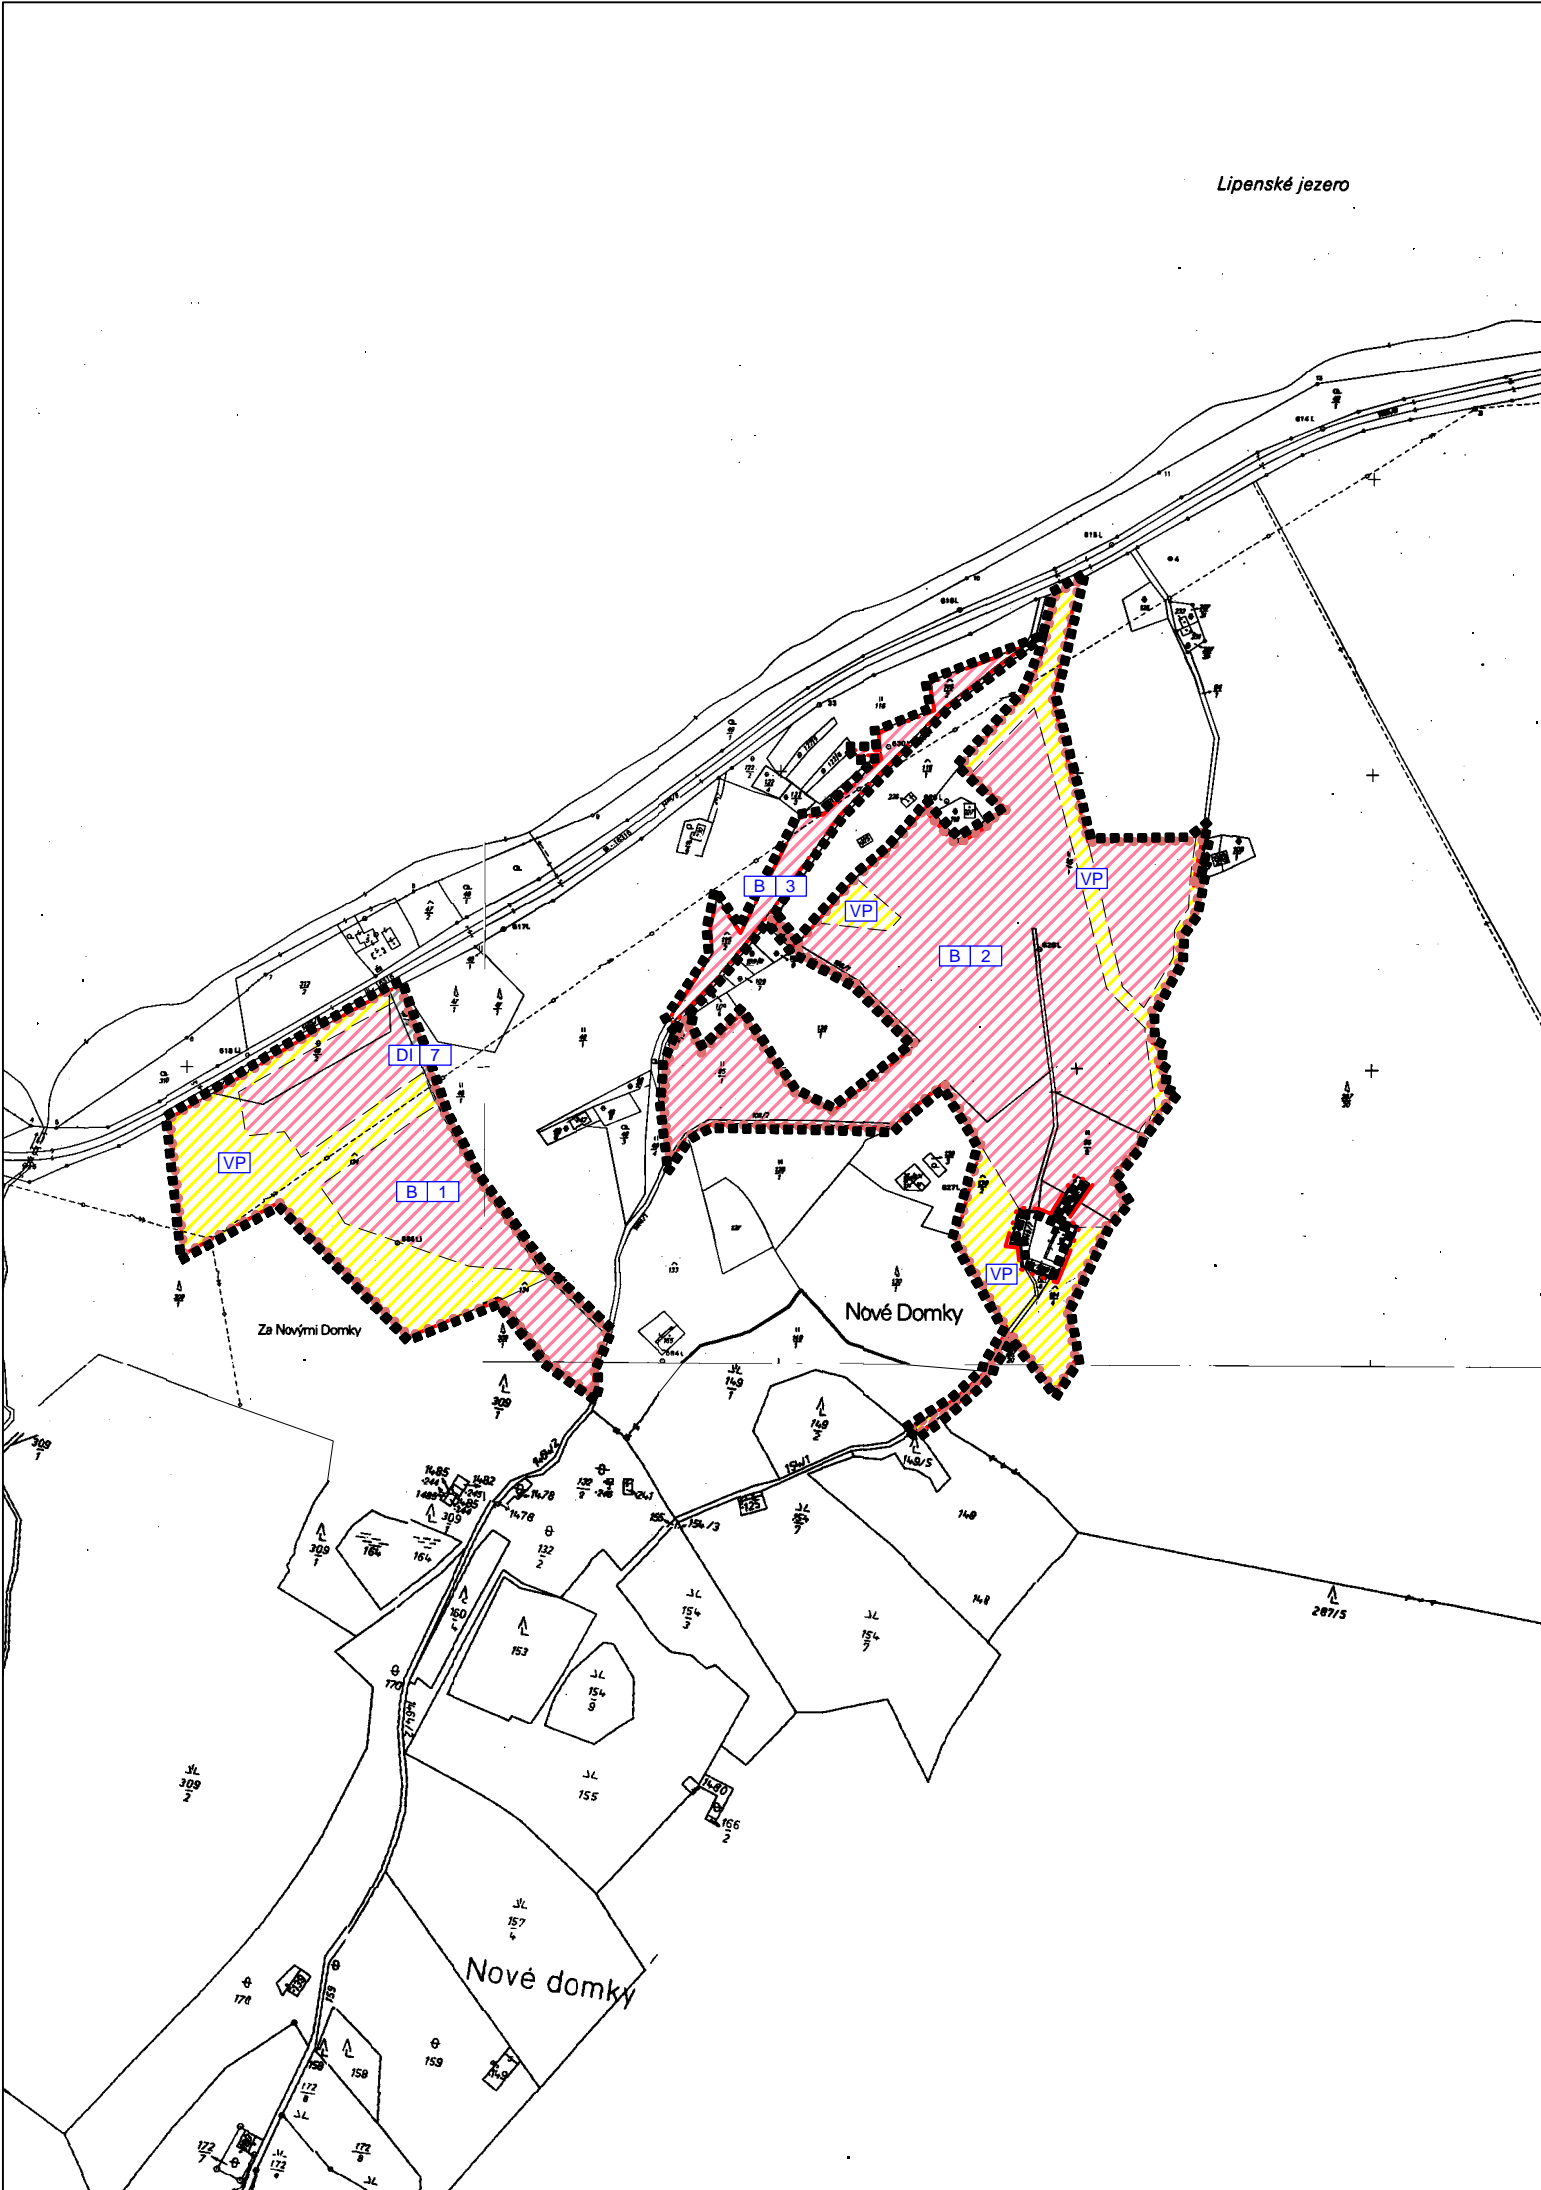

Změna č. 2 ÚPO Loučovice

ČÁST		NÁVRH	
VÝKRES		HLAVNÍ VÝKRES	
ČÍSLO ZAKÁZKY	54_2011	Projektový ateliér AD s.r.o. Ing. arch. Jaroslav Daněk Husova 4, Č. Budějovice, 370 01, tel. 387 311 238 IČ 25194771, DIČ CZ25194771, mobil 605 277 998	
MĚŘÍTKO	1 : 5 000		
DATUM	Listopad 2012		
KRESLIL	DANIEL CHLAŇ		
ČÍSLO VÝKRESU	2a	ČÍSLO PARÉ	1

ZÁZNAM O ÚČINNOSTI

ČÍSLO JEDNACÍ	POŘIZOVATEL	SPRÁVNÍ ORGÁN, KTERÝ ZMĚNU
	OPRÁVNĚNÁ OSOBA POŘIZOVATELE	Č. 2 ÚPO LOUČOVICE VYDAL
	LUDMILA BOROVKOVÁ	ZASTUPITELSTVO OBCE LOUČOVICE
DATUM VYDÁNÍ		
DATUM NABYTÍ ÚČINNOSTI		

