



Změna č. 3 ÚPO Loučovice

HLAVNÍ VÝKRES

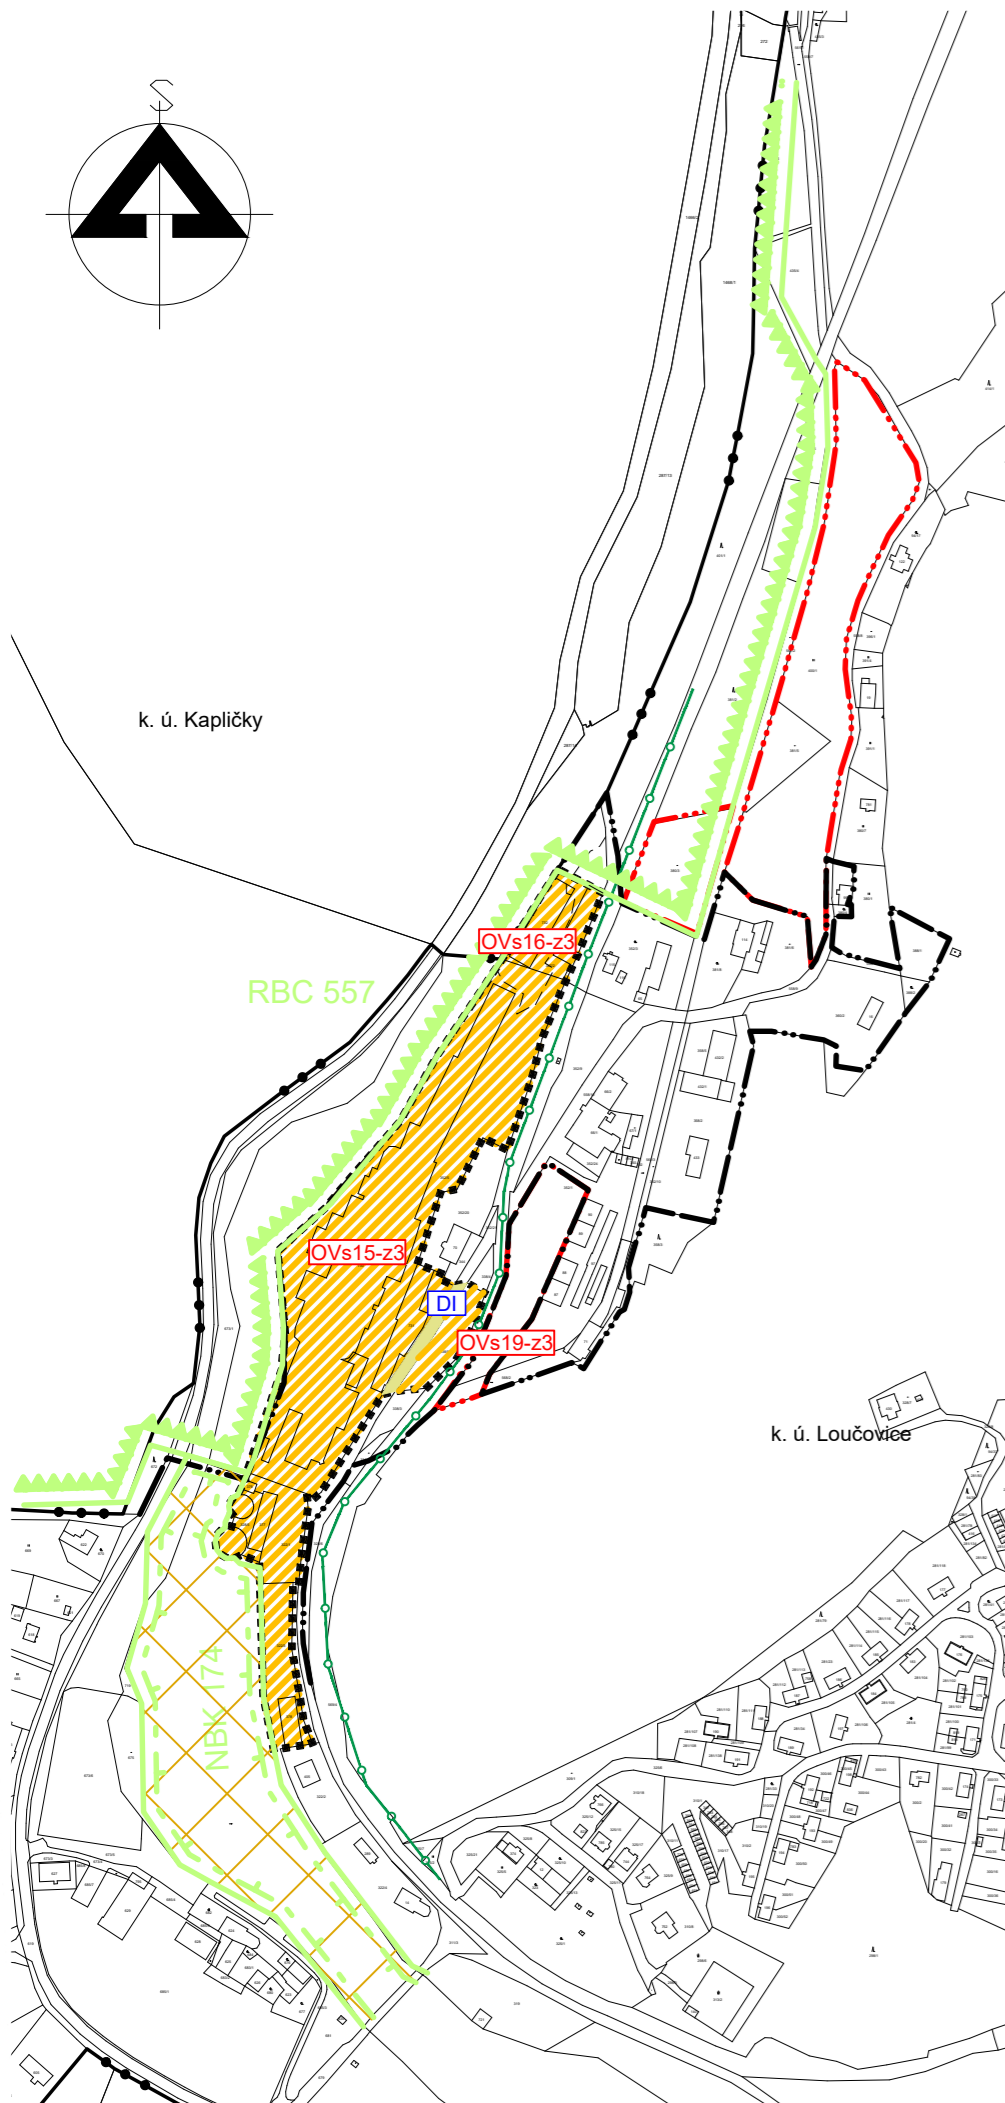


PLOCHY S ROZDÍLNÝM ZPŮSOBEM VYUŽITÍ

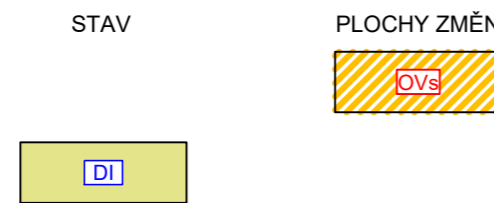

PLOCHY OBČANSKÉHO VYBAVENÍ

PLOCHY DOPRAVNÍ INFRASTRUKTURY

VYMEZUJÍCÍ HRANICE

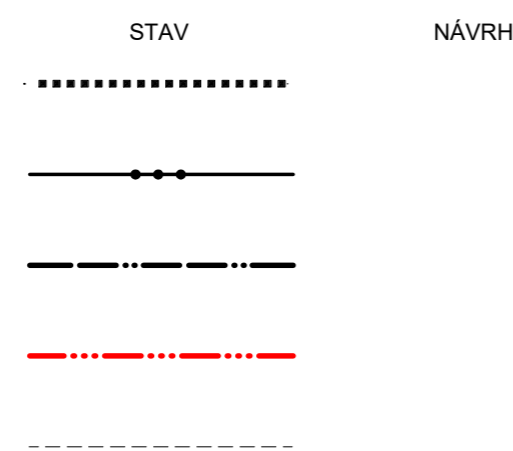

HRANICE ÚZEMÍ ŘEŠENÉHO ZMĚNOU Č. 3

HRANICE KATASTRÁLNÍHO ÚZEMÍ


HRANICE ZASTAVĚNÉHO ÚZEMÍ

HRANICE ZASTAVITELNÝCH PLOCH

HRANICE PLOCH S ROZDÍLNÝM ZPŮSOBEM VYUŽITÍ

LIMITY VYUŽITÍ ÚZEMÍ

ÚZEMNÍ SYSTÉM EKOLOGICKÉ STABILITY (ÚSES)

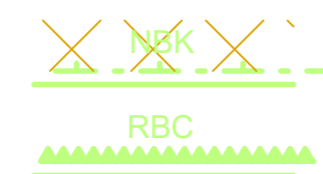

NADREGIONÁLNÍ BIODIVERZITNÍ KORIDOR


REGIONÁLNÍ BIOCENTRUM

PŘÍRODNÍ LIMITY



KRAJINNÁ PAMÁTKOVÁ ZÓNA ROŽMBERSKO

INFORMATIVNÍ ÚDAJE

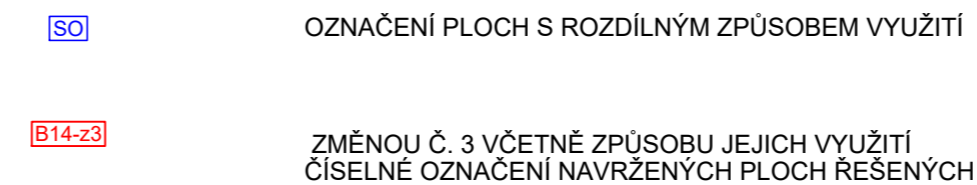

ZMĚNA Č. 3 ÚZEMNÍHO PLÁNU OBCE LOUČOVICE

VÝROKOVÁ ČÁST ÚP		HLAVNÍ VÝKRES	
PROJEKTOVÝ ATELIÉR AD s.r.o. ING. ARCH. JAROSLAV DANĚK		RAZÍTKA A PODPISY:	
HUSOVA 4, Č. BUDĚJOVICE, 370 01, TEL. 387 312 513, 605 277 998 www.atelierad.cz, atelierad@atelierad.cz, IČ 25194771, DIČ CZ25194771			
ZPRACOVATEL: ING. ARCH. JAROSLAV DANĚK		KRESLIL: ING. GABRIELA ŠTASTNÁ	
ZPRACOVATEL ÚSES:			
ČÍSLO ZAKÁZKY: 8_2014	ČÍSLO VÝKRESU:	ČÍSLO PARÉ:	
DATUM: SRPEN 2017	2-b		1
MĚŘÍTKO: 1 : 5 000			

ZÁZNAM O ÚČINNOSTI

DATUM NABYTÍ ÚČINNOSTI: 15. 9. 2017	
Pořizovatel: OBECNÍ ÚŘAD LOUČOVICE tajemník úřadu: MGR. ROMAN BRAVENEČ osoba zajišťující splnění kvalifikačních požadavků: ING. ARCH. RADEK BOČEK	Správní orgán, který ÚPD vydal: ZASTUPITELSTVO OBCE LOUČOVICE starosta obce: ING. JAN KUBÍK
RAZÍTKO A PODPIS:	RAZÍTKO A PODPIS: