


Změna č. 4 ÚPO Loučovice

VÝKRES ZÁKLADNÍHO ČLENĚNÍ ÚZEMÍ

VYMEZUJÍCÍ HRANICE

- ● ● ● ● ● ● ● HRANICE SPRÁVNÍHO ÚZEMÍ OBCE
- HRANICE ÚZEMÍ ŘEŠENÉHO ZMĚNOU Č. 4
- HRANICE KATASTRÁLNÍHO ÚZEMÍ
- - - - - HRANICE PLOCH S ROZDÍLNÝM ZPŮSOBEM VYUŽITÍ
- · - · - · - · - · HRANICE ZASTAVĚNÉHO ÚZEMÍ
- · - · - · - · - · HRANICE ZASTAVITELNÝCH PLOCH
- VYMEZENÍ ZASTAVITELNÝCH PLOCH
- VYMEZENÍ PLOCH PŘESTAVBY

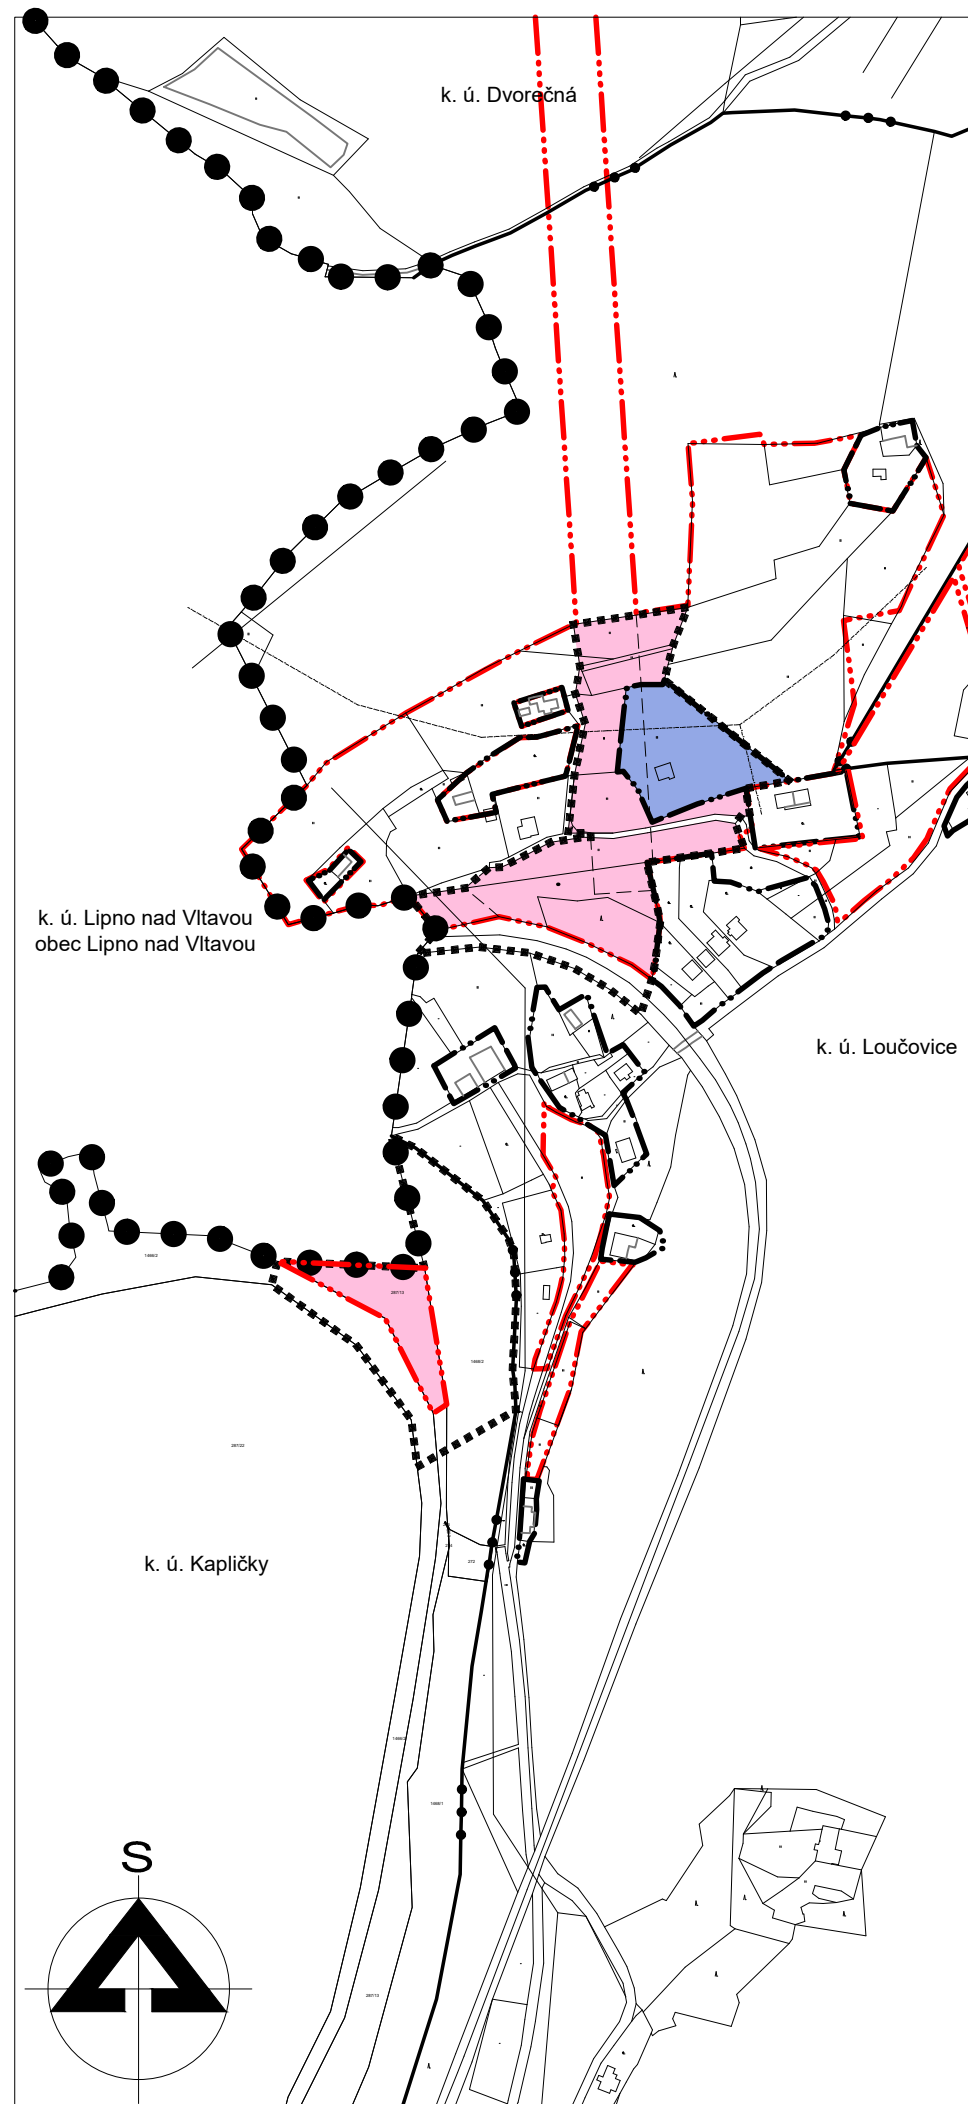

ZMĚNA Č. 4 ÚZEMNÍHO PLÁNU OBCE LOUČOVICE

VÝROKOVÁ ČÁST ÚP

VÝKRES ZÁKLADNÍHO ČLENĚNÍ ÚZEMÍ

PROJEKTOVÝ ATELIÉR AD s.r.o.
ING. ARCH. JAROSLAV DANĚK



RAZÍTKA A PODPISY:

HUSOVA 4, Č. BUDĚJOVICE, 370 01, TEL. 387 312 513, 605 277 998
www.atelierad.cz, atelierad@atelierad.cz, IČ 25194771, DIČ CZ25194771

ZPRACOVATEL: ING. ARCH. JAROSLAV DANĚK

KRESLIL: ING. TEREZA LOUŽENSKÁ

ZPRACOVATEL ÚSES:

ČÍSLO ZAKÁZKY: 46_2015

ČÍSLO VÝKRESU:

ČÍSLO PARÉ:

DATUM: KVĚTEN 2018

1

1

MĚŘÍTKO: 1 : 5 000

ZÁZNAM O ÚČINNOSTI

DATUM NABYTÍ ÚČINNOSTI:

OPRÁVNĚNÁ ÚŘEDNÍ OSOBA POŘIZOVATELE:
ING. ARCH. RADEK BOČEK
pověřený pořizovatel na základě uzavřené smlouvy
s obcí Loučovice

SPRÁVNÍ ORGÁN, KTERÝ ÚPD VYDAL:
OBEC LOUČOVICE

RAZÍTKO A PODPIS:

RAZÍTKO A PODPIS: