


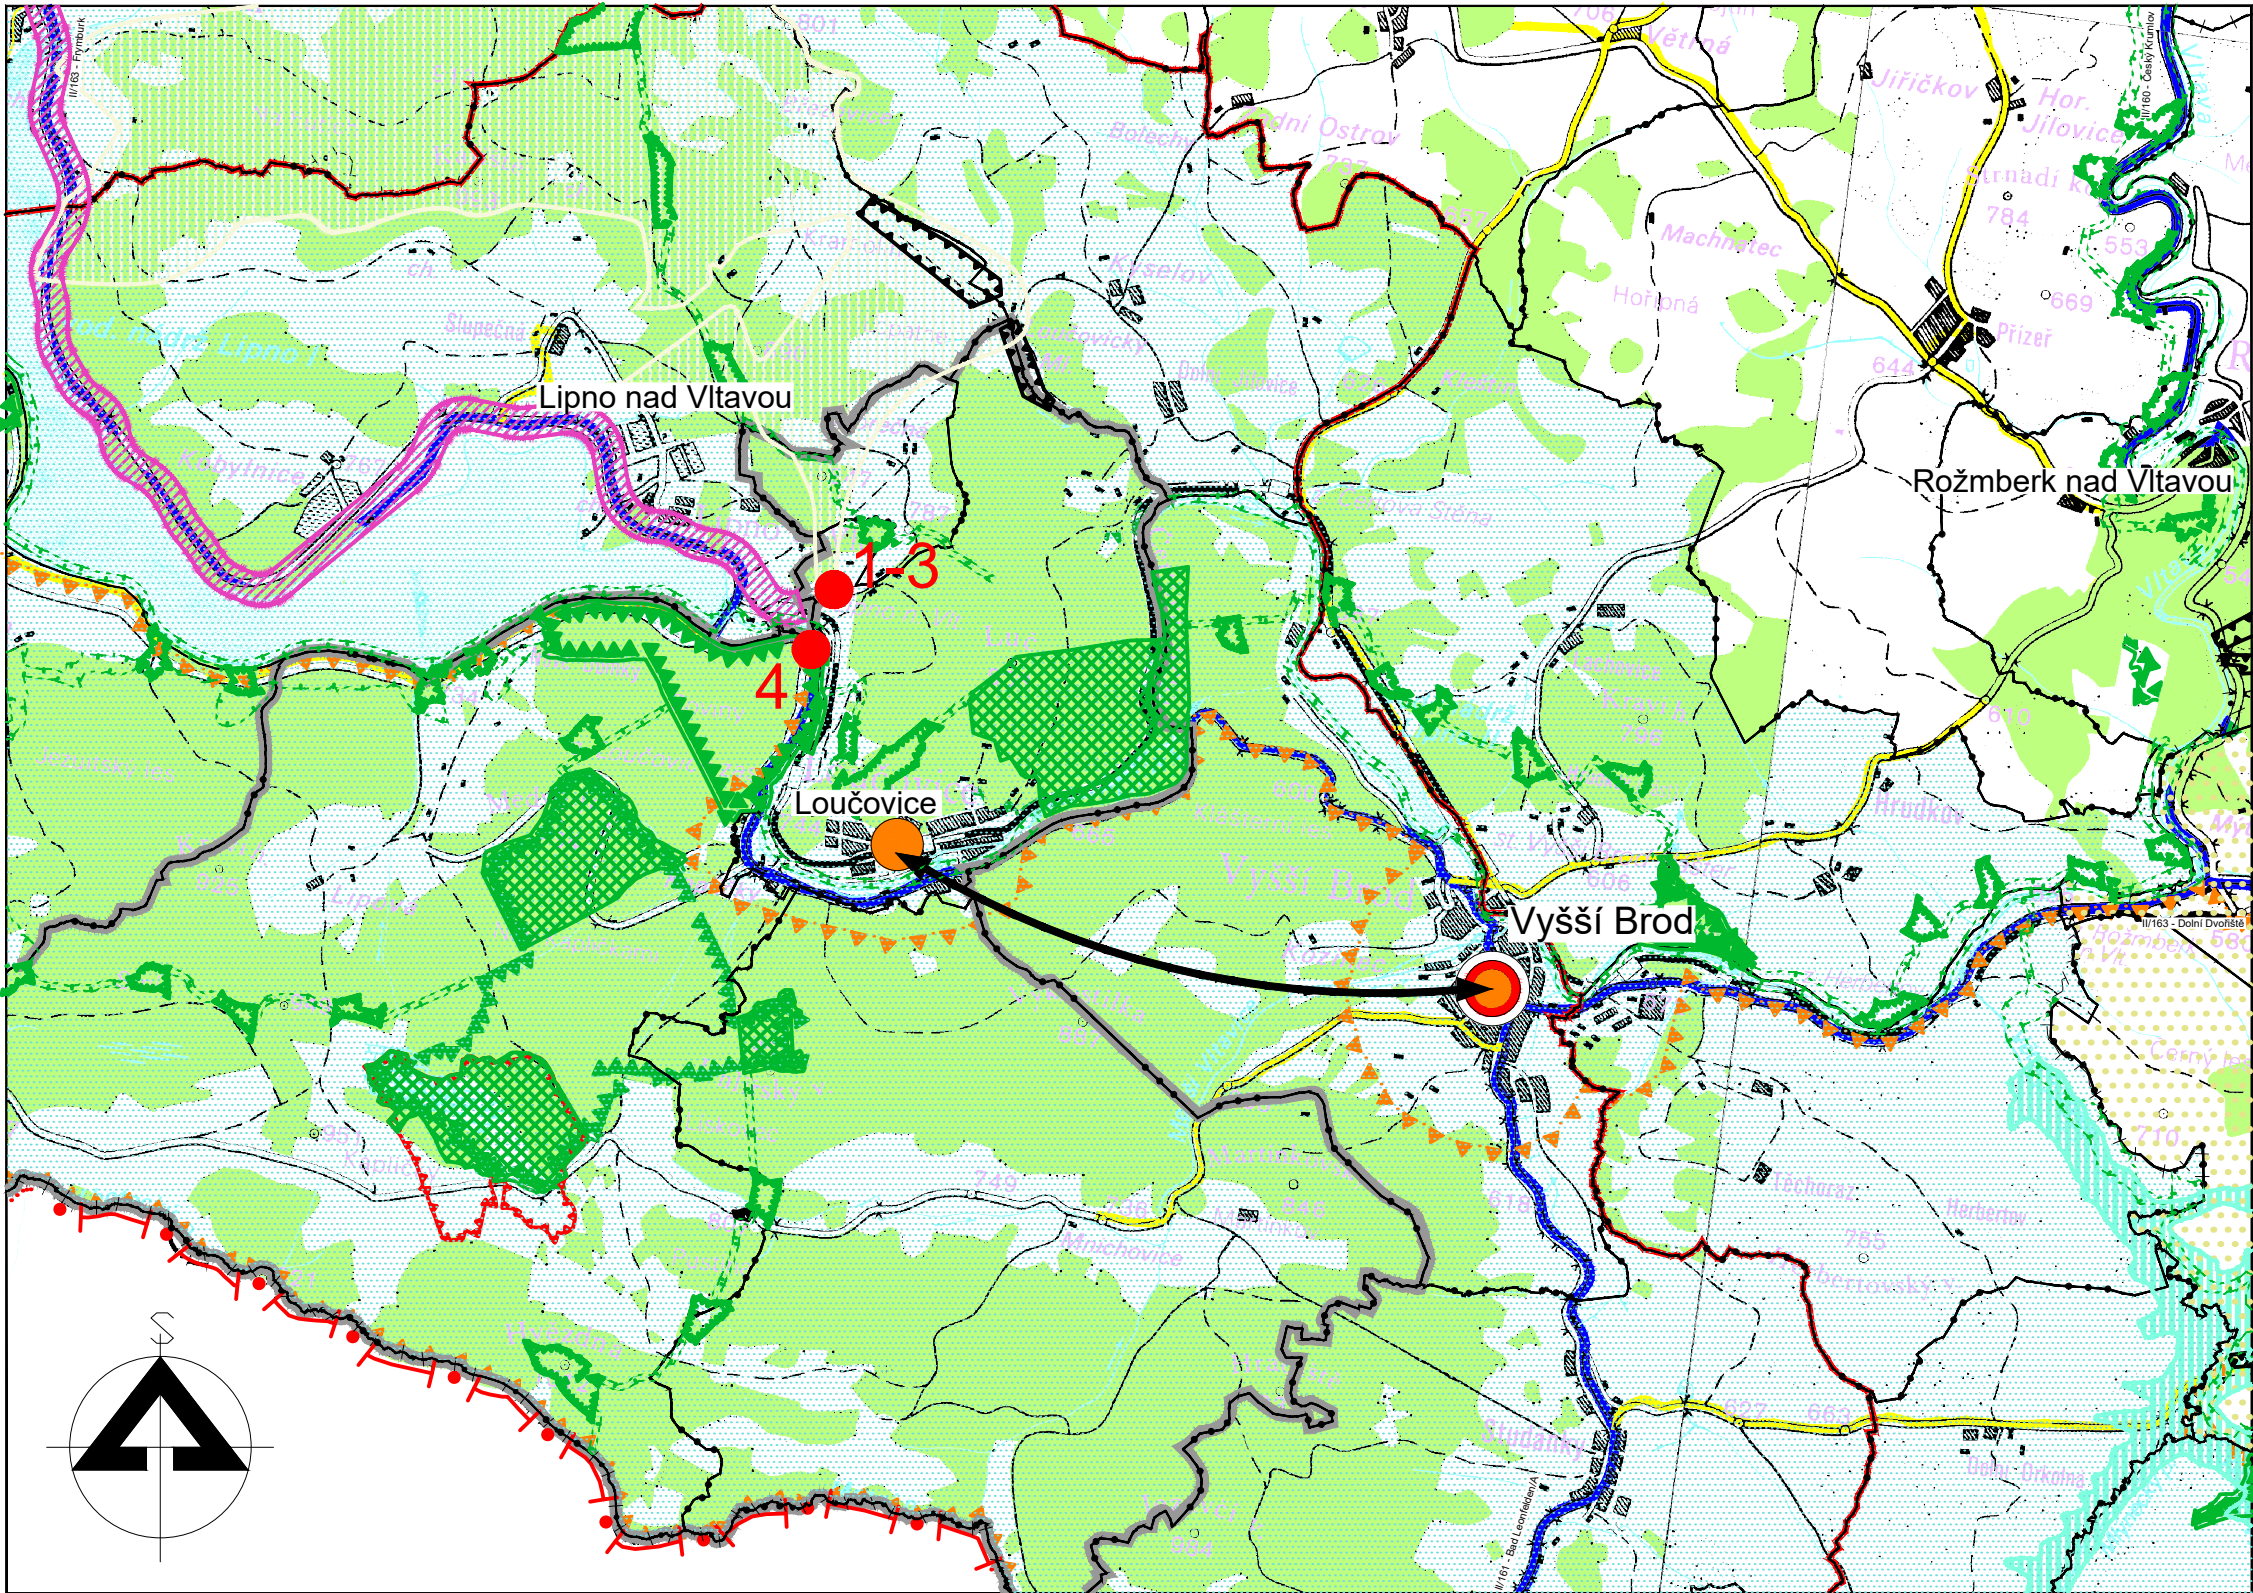

Změna č. 4 ÚPO Loučovice

VÝKRES ŠIRŠÍCH VZTAHŮ

PLOCHY S ROZDÍL. ZPŮSOBEM VYUŽITÍ

- PLOCHY LESNÍ
- PLOCHY VODNÍ A VODOHOSPODÁŘSKÉ
- URBANIZOVANÉ ÚZEMÍ

VYMEZUJÍCÍ HRANICE

- HRANICE ČESKÉ REPUBLIKY
- HRANICE OKRESU
- HRANICE SPRÁVNÍHO ÚZEMÍ OBCE
- HRANICE ZÁJMOVÉHO ÚZEMÍ - VZTAHY K SOUSEDNÍM OBČIM
- HRANICE KATASTRÁLNÍHO ÚZEMÍ
- LOKALITY ŘEŠENÉ ZMĚNOU Č. 4

ROZVOJ ÚZEMÍ

- ROZVOJOVÁ OSA OS6 Praha - České Budějovice - hranice ČR
- SPECIFICKÁ OBLAST SOB1 Šumava
- PLOCHA NADMÍSTNÍHO VÝZNAMU PRO SPORT A REKREACI SR22 Lipno - Kramolín
- PLOCHA DOPRAVNÍHO KORIDORU NADMÍST. VÝZNAMU D16 Šumavské elektrické dráhy
- PLOCHA ÚZEMNÍ REZERVY NADMÍST. VÝZNAMU V OBLASTI ZÁSODOVÁNÍ VODOU L/C* Větší Vltavice na Větší Vltavici

DOPRAVNÍ INFRASTRUKTURA

- SILNICE II. TŘÍDY
- SILNICE III. TŘÍDY
- ŽELEZNIČNÍ TRAT'

GEOLOGIE

- CHRÁNĚNÁ LOŽISKOVÁ ÚZEMÍ

OCHRANA PŘÍRODY

- NADREGIONÁLNÍ BIODIVERZITA
- REGIONÁLNÍ BIODIVERZITA
- REGIONÁLNÍ BIODIVERZITA
- LOKÁLNÍ BIODIVERZITA

- NATURA 2000 - evropsky významná lokalita
- HRANICE PŘÍRODNÍHO PARKU VYŠEBRODSKO
- PŘÍRODNÍ REZERVACE A PAMÁTKY

VAZBY

- MĚSTO S VYŠŠÍ OBČANSKOU VYBAVENOSTÍ (LÉKAŘ, POŠTA, MŠ, ZŠ, BANKA)
- OBEC S VYŠŠÍ OBČANSKOU VYBAVENOSTÍ
- VAZBY K OBČIM S VYŠŠÍ KATEGORIÍ VYBAVENOSTI

ZMĚNA Č. 4 ÚZEMNÍHO PLÁNU OBCE LOUČOVICE

ČÁST ODŮVODNĚNÍ ÚP		VÝKRES ŠIRŠÍCH VZTAHŮ	
PROJEKTOVÝ ATELIER AD s.r.o. ING. ARCH. JAROSLAV DANĚK		RAZÍTKA A PODPISY:	
HUSOVA 4, Č. BUDĚJOVICE, 370 01, TEL. 387 312 513, 605 277 998 www.atelierad.cz, atelierad@atelierad.cz, IČ 25194771, DIČ CZ25194771			
ZPRACOVATEL: ING. ARCH. JAROSLAV DANĚK			
KRESLIL: ING. TEREZA LOUŽENSKÁ			
ZPRACOVATEL ÚSES:			
ČÍSLO ZAKÁZKY: 46_2015	ČÍSLO VÝKRESU:	ČÍSLO PARÉ:	
DATUM: KVĚTEN 2018	5		1
MĚŘÍTKO: 1 : 50 000			

ZÁZNAM O ÚČINNOSTI

DATUM NABYTÍ ÚČINNOSTI:	
OPRAVNĚNÁ ÚŘEDNÍ OSOBA POŘIZOVATELE: ING. ARCH. RADEK BOČEK pověřený pořizovatel na základě uzavřené smlouvy s obcí Loučovice	SPRÁVNÍ ORGÁN, KTERÝ ÚPD VYDAL: OBEC LOUČOVICE
RAZÍTKO A PODPIS:	RAZÍTKO A PODPIS: