


ÚZEMNÍ STUDIE LOUČOVICE - NOVÉ DOMKY

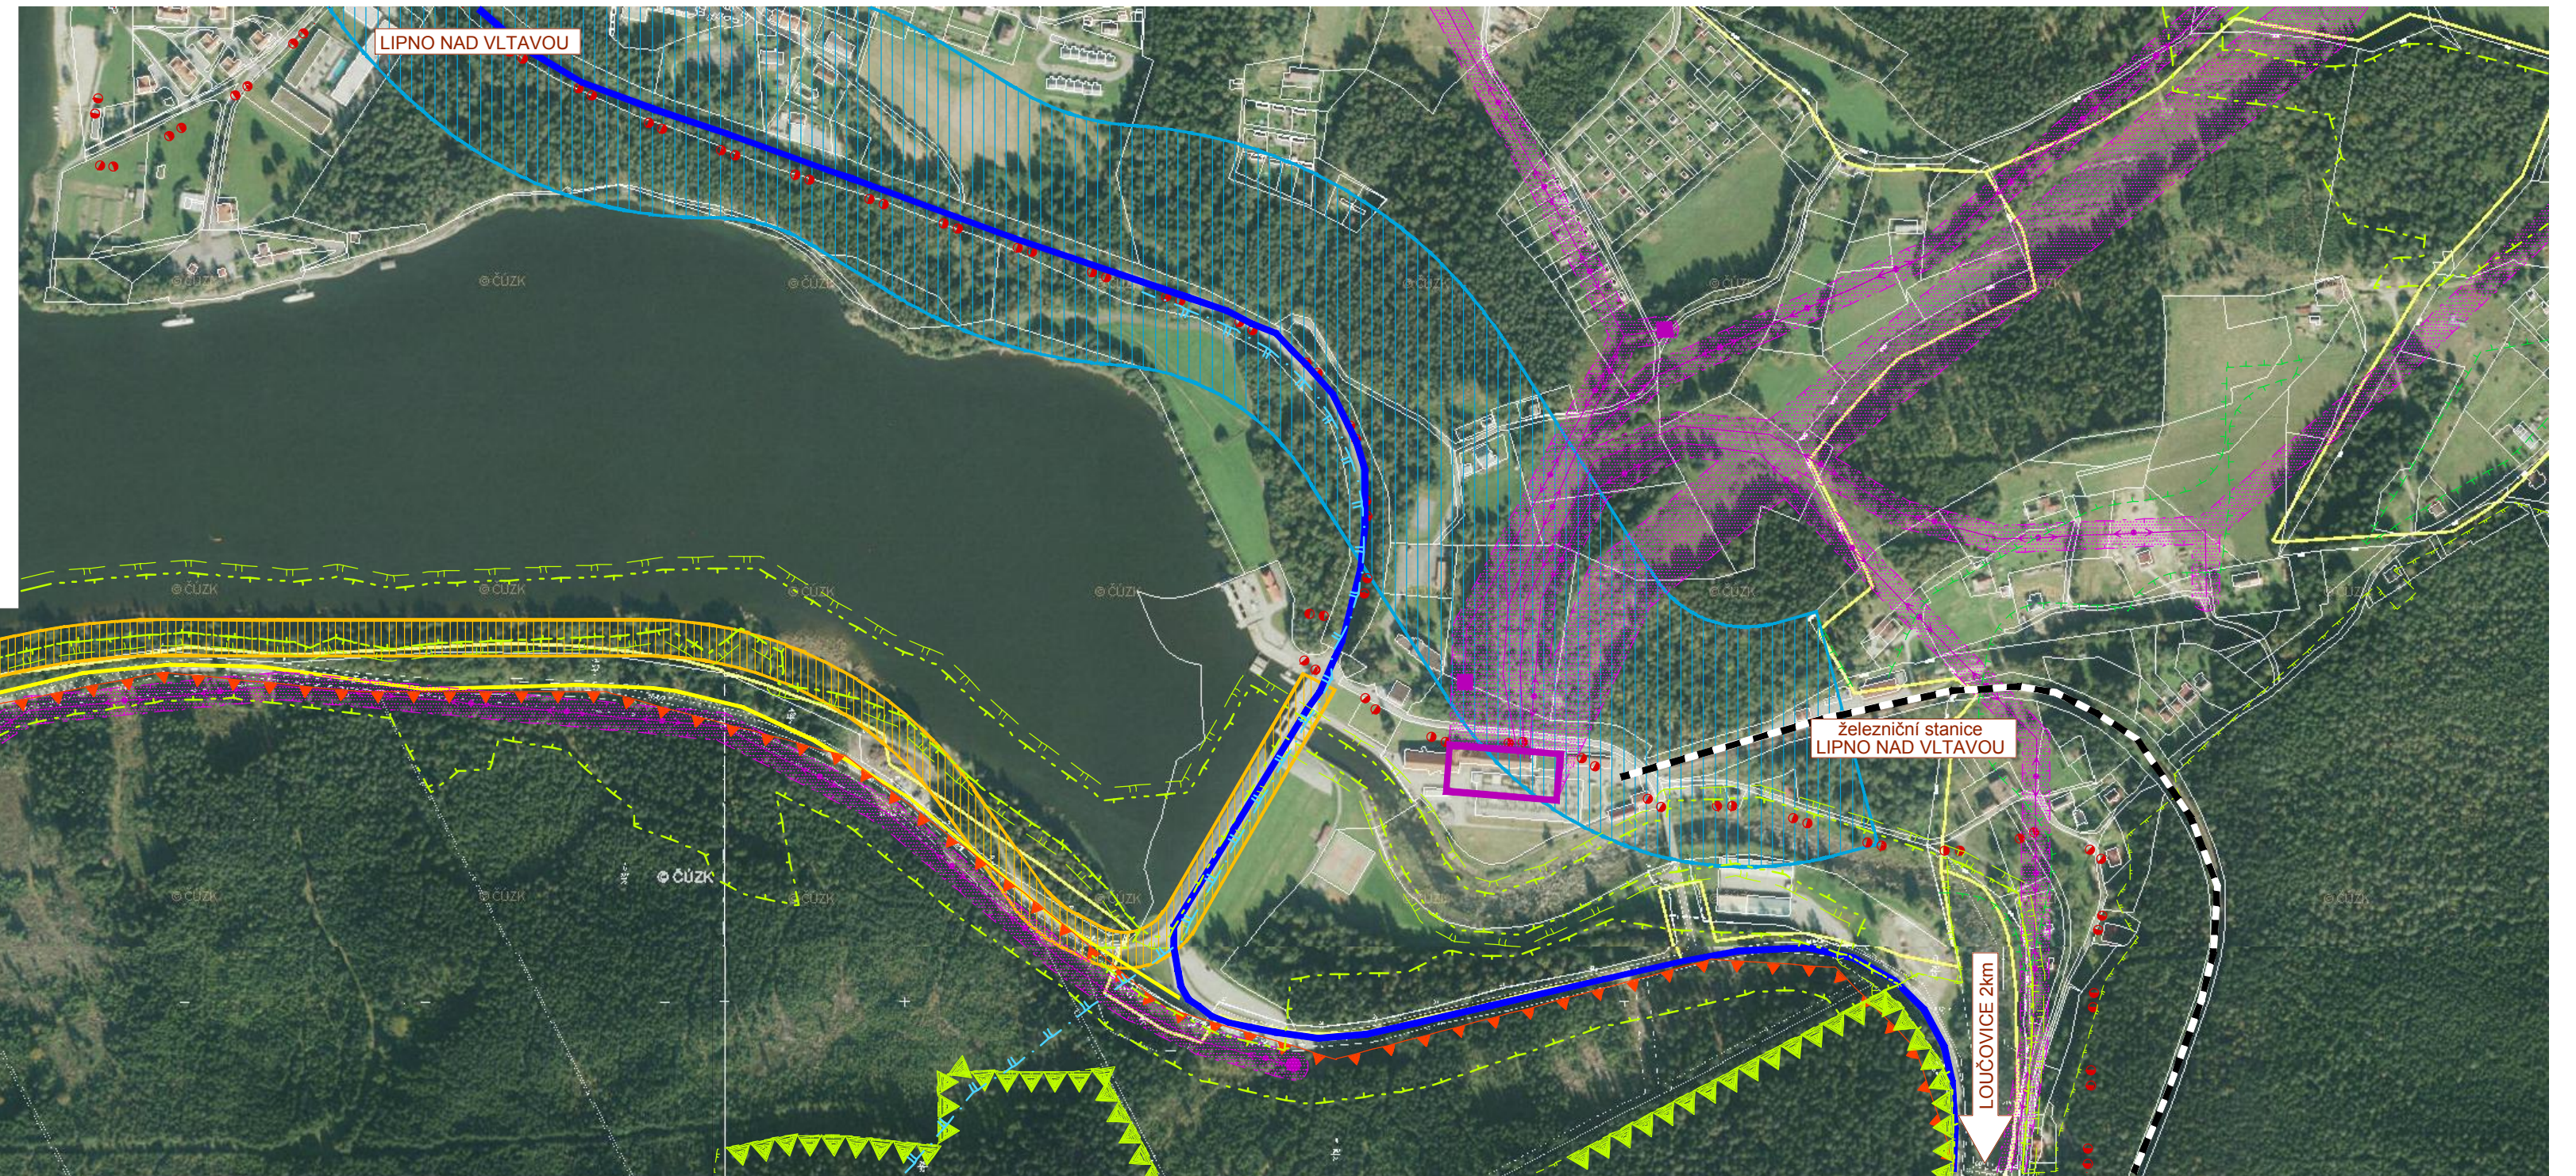

LEGENDA

- | | | | |
|--|--|--|---|
| | HRANICE PLOCHY ÚZEMNÍ STUDIE | | PŘÍRODNÍ PARK VYŠEBRODSKO |
| | KORIDOR CYKLOSTEZKY (dle ZÚR JčK) | | OCHRAN. ZÓNA NADREG. BIODORIDORU dle ZÚR JčK |
| | KORIDOR ŠUMAVSKÉ EL. DRÁHY (dle ZÚR JčK) | | NADREGIONÁLNÍ BIODORIDOR vymezený dle ZÚR JčK |
| | SILNICE 2. TŘÍDY | | REGIONÁLNÍ BIODORIDOR vymezený dle ZÚR JčK |
| | SILNICE 3. TŘÍDY | | REGIONÁLNÍ BIODORIDOR vymezený dle ZÚR JčK |
| | ŽELEZNICE | | INTERAKČNÍ PRVEK vymezený dle ÚPO |
| | STÁVAJÍCÍ CYKLOSTEZKA | | VZDÁLENOST 50m OD OKRAJE LESA |
| | TRAFOSTANICE A EL. VEDENÍ včetně OCHRANĚNÉHO PÁSMA | | OCHRANNÉ PÁSMA VODNÍHO ZDROJE II. STUPNĚ |

VED. PROJEKTANT Ing.arch.J.Daněk	ZODP. PROJEKTANT Ing.arch.J.Daněk	KRESLIL Ing.G.Štastrná	KONTROLOVAL	Projektový atelier AD s.r.o. Ing.arch.Jaroslav Dušek, Hlavní 4, C. Budečovice, 37001 IČ 25194771, tel. 387 311 238, mobil 605 277 998	
INVESTOR Obec Loučovice, Loučovice 51, 382 76 Loučovice	MÍSTO STAVBY Loučovice – místní část Nové Domky	NÁZEV STAVBY ÚZEMNÍ STUDIE LOUČOVICE – NOVÉ DOMKY	VÝKRES Výkres širších vztahů		
FORMÁT 3A4				DATUM 03/2014	
STUPEŇ PD Studie				MĚŘITKO 1:5000	
Č. ZAKÁZKY 5_2014				ARCHIVNÍ Č.	
ČIS. KOPIE				ČIS. VÝKRESU 4	