


Změna č. 6 ÚPO Loučovice

KOORDINAČNÍ VÝKRES

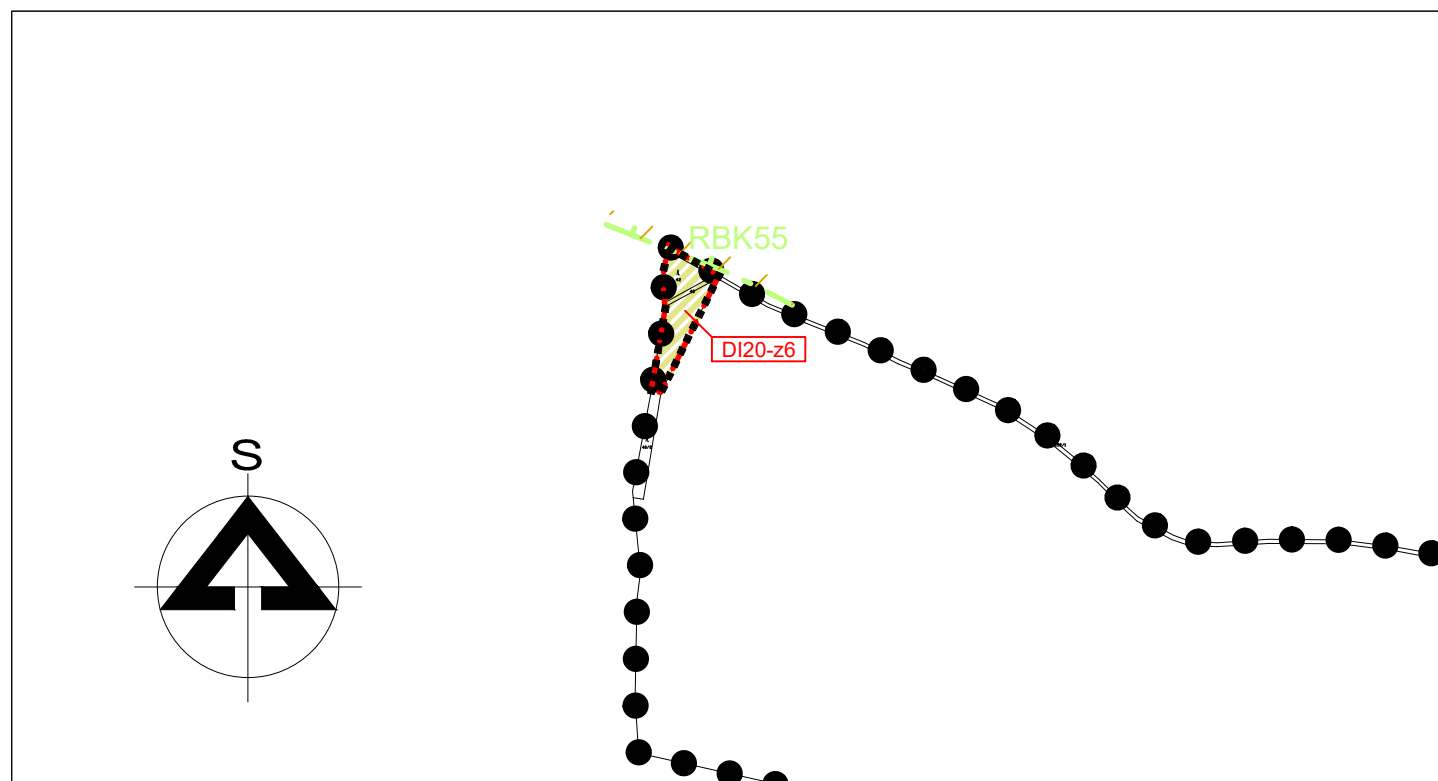

OCHRANA PŮDNÍHO FONDU

STAV

PLOCHY ZMĚN



PLOCHY DOPRAVNÍ INFRASTRUKTURY

LIMITY VYUŽITÍ ÚZEMÍ

ÚZEMNÍ SYSTÉM EKOLOGICKÉ STABILITY (ÚSES)



REGIONÁLNÍ BOKORIDOR

INFORMATIVNÍ ÚDAJE

STAV

NÁVRH



ČÍSELNÉ OZNAČENÍ NAVRŽENÝCH PLOCH ŘEŠENÝCH ZMĚNOU Č. 6 VČETNĚ ZPŮSOBU JEJICH VYUŽITÍ

CELÁ LOKALITA SE NACHÁZÍ VE VÝZNAMNÉM MIGRAČNÍM ÚZEMÍ

VYMEZUJÍCÍ HRANICE



HRANICE SPRÁVNÍHO ÚZEMÍ OBCE



HRANICE ÚZEMÍ ŘEŠENÉHO ZMĚNOU Č. 6



HRANICE ZASTAVITELNÝCH PLOCH



HRANICE PLOCH S ROZDÍLNÝM ZPŮSOBEM VYUŽITÍ

ZMĚNA Č. 6 ÚZEMNÍHO PLÁNU OBCE LOUČOVICE

ČÁST ODŮVODNĚNÍ ÚP

KOORDINAČNÍ VÝKRES

PROJEKTOVÝ ATELIÉR AD s.r.o.
ING. ARCH. JAROSLAV DANĚK



RAZÍTKA A PODPISY:

HUSOVA 4, Č. BUDĚJOVICE, 370 01, TEL. 387 312 513, 605 277 998
www.atelierad.cz, atelierad@atelierad.cz, IČ 25194771, DIČ CZ25194771

ZPRACOVATEL: ING. ARCH. JAROSLAV DANĚK

KRESLIL: ING. TEREZA LOUŽENSKÁ

ZPRACOVATEL ÚSES:

ČÍSLO ZAKÁZKY: 1_2016

ČÍSLO VÝKRESU:

ČÍSLO PARÉ:

DATUM: ZÁŘÍ 2018

4D

1

MĚŘÍTKO: 1 : 5 000

ZÁZNAM O ÚČINNOSTI

DATUM NABYTÍ ÚČINNOSTI:

OPRÁVNĚNÁ ÚŘEDNÍ OSOBA POŘIZOVATELE:
ING. ARCH. RADEK BOČEK
pověřený pořizovatel na základě uzavřené smlouvy
s obcí Loučovice

SPRÁVNÍ ORGÁN, KTERÝ ÚPD VYDAL:
OBEC LOUČOVICE

RAZÍTKO A PODPIS:

RAZÍTKO A PODPIS: