


Změna č. 6 ÚPO Loučovice

VÝKRES PŘEDPOKLÁDANÝCH ZÁBORŮ ZPF

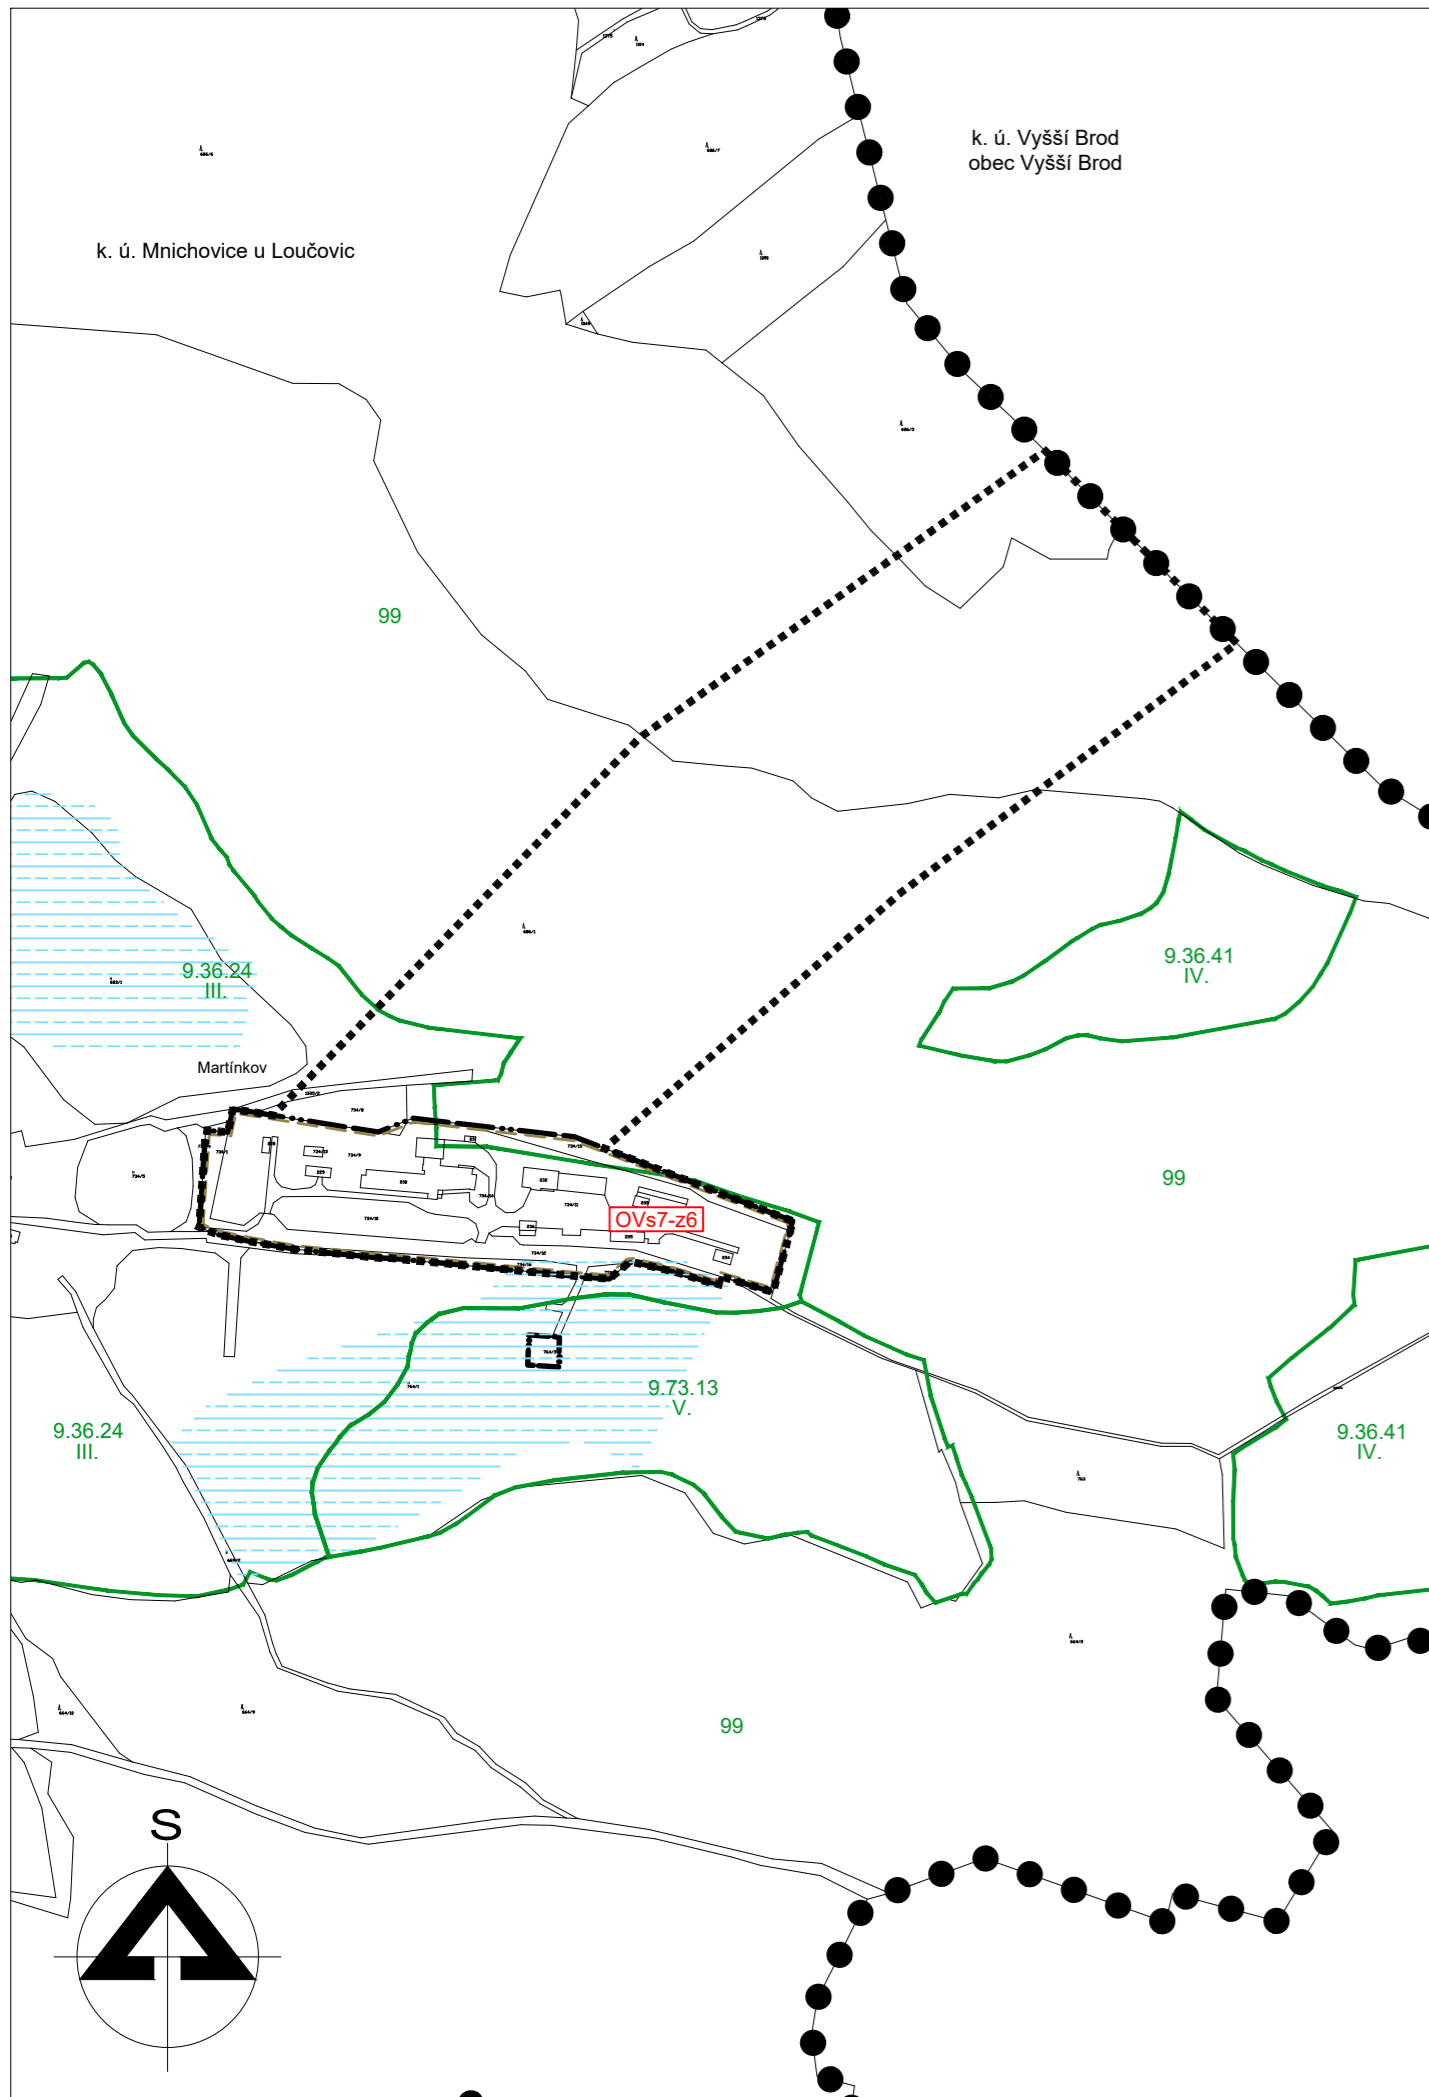

VYMEZUJÍCÍ HRANICE

- Hranice správního území obce
- Hranice území řešeného změnou č. 6
- · — · — Hranice zastavěného území
- Hranice ploch s rozdílným způsobem využití

OCHRANA PŮDNÍHO FONDU

- Hranice vyhodnocených lokalit
- Hranice BPEJ
- 9.36.24 III. Kód BPEJ včetně označení třídy ochrany
- ▨ Meliorované plochy

INFORMATIVNÍ ÚDAJE

▨ Označení ploch s rozdílným způsobem využití

▨ OVS1-z6

▨ Číselné označení navržených ploch řešených změnou č. 6 včetně způsobu jejich využití

ZMĚNA Č. 6 ÚZEMNÍHO PLÁNU OBCE LOUČOVICE

ČÁST ODŮVODNĚNÍ ÚP VÝKRES PŘEDPOKLÁDANÝCH ZÁBORŮ ZPF

PROJEKTOVÝ ATELIÉR AD s.r.o.
ING. ARCH. JAROSLAV DANĚK



RAZÍTKA A PODPISY:

HUSOVA 4, Č. BUDĚJOVICE, 370 01, TEL. 387 312 513, 605 277 998
www.atelierad.cz, atelierad@atelierad.cz, IČ 25194771, DIČ CZ25194771

ZPRACOVATEL: ING. ARCH. JAROSLAV DANĚK

KRESLIL: ING. TEREZA LOUŽENSKÁ

ZPRACOVATEL ÚSES:

ČÍSLO ZAKÁZKY: 1_2016

ČÍSLO VÝKRESU:

ČÍSLO PARÉ:

DATUM: ZÁŘÍ 2018

6C

1

MĚŘÍTKO: 1 : 5 000

ZÁZNAM O ÚČINNOSTI

DATUM NABYTÍ ÚČINNOSTI:

OPRÁVNĚNÁ ÚŘEDNÍ OSOBA POŘIZOVATELE:
ING. ARCH. RADEK BOČEK
pověřený pořizovatel na základě uzavřené smlouvy
s obcí Loučovice

SPRÁVNÍ ORGÁN, KTERÝ ÚPD VYDAL:
OBEC LOUČOVICE

RAZÍTKO A PODPIS:

RAZÍTKO A PODPIS: