


# Změna č. 3 ÚPO Loučovice

## VÝKRES VEŘEJNĚ PROSPĚŠNÝCH STAVEB, OPATŘENÍ A ASANACÍ

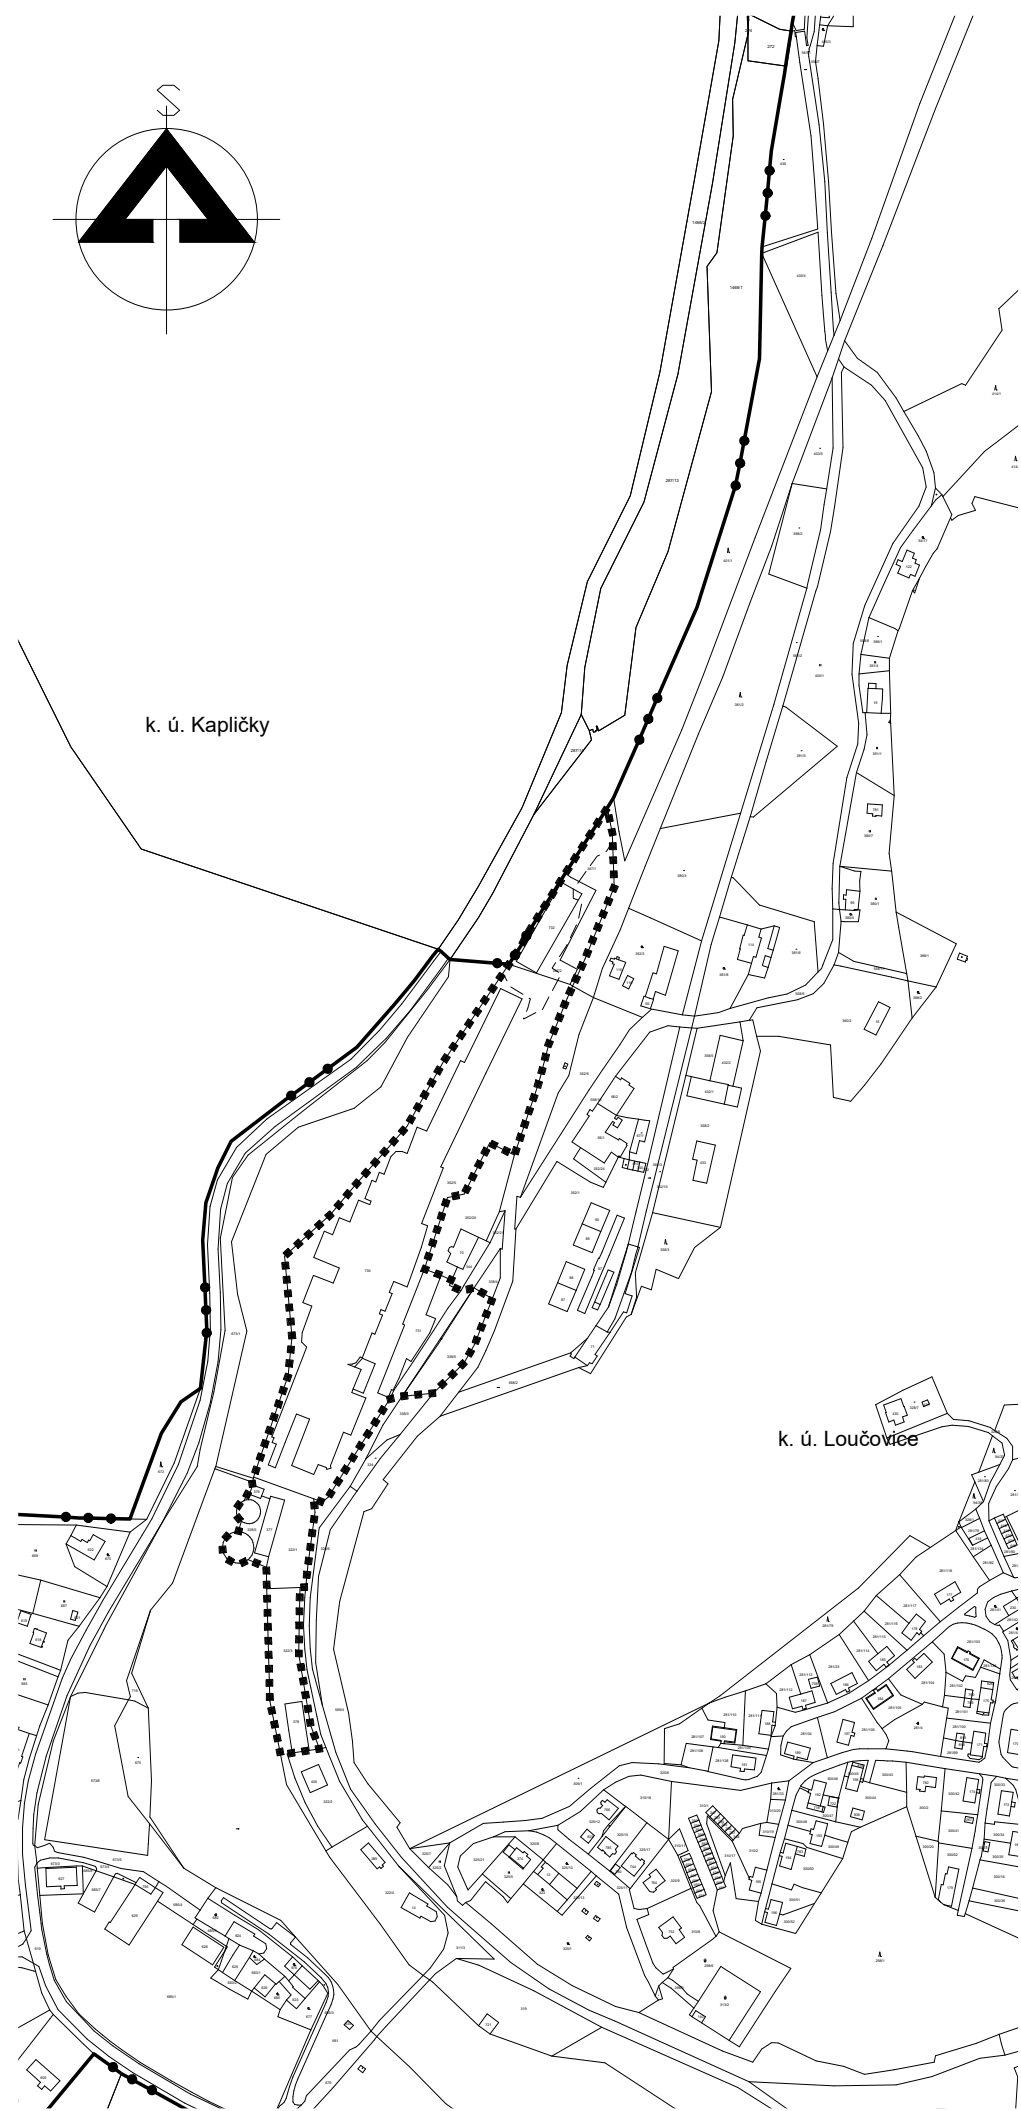

### VYMEZUJÍCÍ HRANICE

- ● ● ● ● ● ● ● HRANICE ŘEŠENÉHO ÚZEMÍ
- ..... HRANICE ÚZEMÍ ŘEŠENÉHO ZMĚNOU Č. 3
- HRANICE KATASTRÁLNÍHO ÚZEMÍ

### INFORMATIVNÍ ÚDAJE

- ZMĚNOU Č. 3 ÚPO LOUČOVICE NEJSOU VYMEZENA ŽÁDNÁ VEŘEJNĚ PROSPĚŠNÁ OPATŘENÍ ANI PLOCHY PRO ASANACI.
- VPS VYMEZENÉ SCHVÁLENOU A VYDANOU ÚPD ZŮSTÁVAJÍ V PLATNOSTI I NADÁLE.

### ZMĚNA Č. 3 ÚZEMNÍHO PLÁNU OBCE LOUČOVICE

VÝROKOVÁ ČÁST ÚP

VÝKRES VEŘEJNĚ PROSPĚŠNÝCH STAVEB, OPATŘENÍ A ASANACÍ

PROJEKTOVÝ ATELIÉR AD s.r.o.  
ING. ARCH. JAROSLAV DANĚK



RAZÍTKA A PODPISY:

HUSOVA 4, Č. BUDĚJOVICE, 370 01, TEL. 387 312 513, 605 277 998  
www.atelierad.cz, atelierad@atelierad.cz, IČ 25194771, DIČ CZ25194771

ZPRACOVATEL: ING. ARCH. JAROSLAV DANĚK

KRESLIL: ING. GABRIELA ŠTASTNÁ

ZPRACOVATEL ÚSES:

ČÍSLO ZAKÁZKY: 8\_2014

ČÍSLO VÝKRESU:

ČÍSLO PARÉ:

DATUM: SRPEN 2017

**3-b**

**1**

MĚŘÍTKO: 1 : 5 000

### ZÁZNAM O ÚČINNOSTI

DATUM NABYTÍ ÚČINNOSTI: 15. 9. 2017

Požizovatel:  
**OBECNÍ ÚŘAD LOUČOVICE**  
tajemník úřadu:  
MGR. ROMAN BRAVENEK  
osoba zajišťující splnění kvalifikačních požadavků:  
ING. ARCH. RADEK BOČEK

Správní orgán, který ÚPD vydal:  
**ZASTUPITELSTVO OBCE LOUČOVICE**  
starosta obce:  
ING. JAN KUBÍK

RAZÍTKO A PODPIS:

RAZÍTKO A PODPIS: