
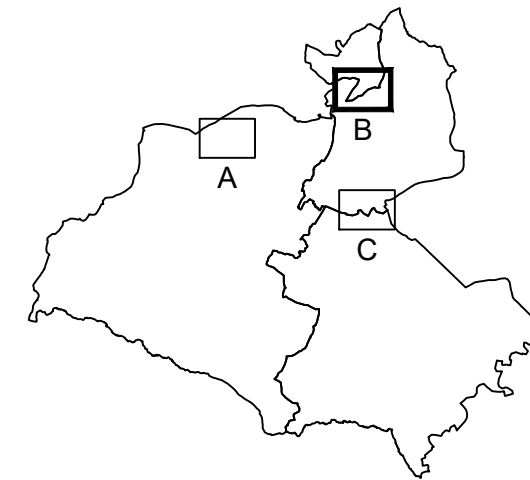


# Změna č. 8 ÚPO Loučovice

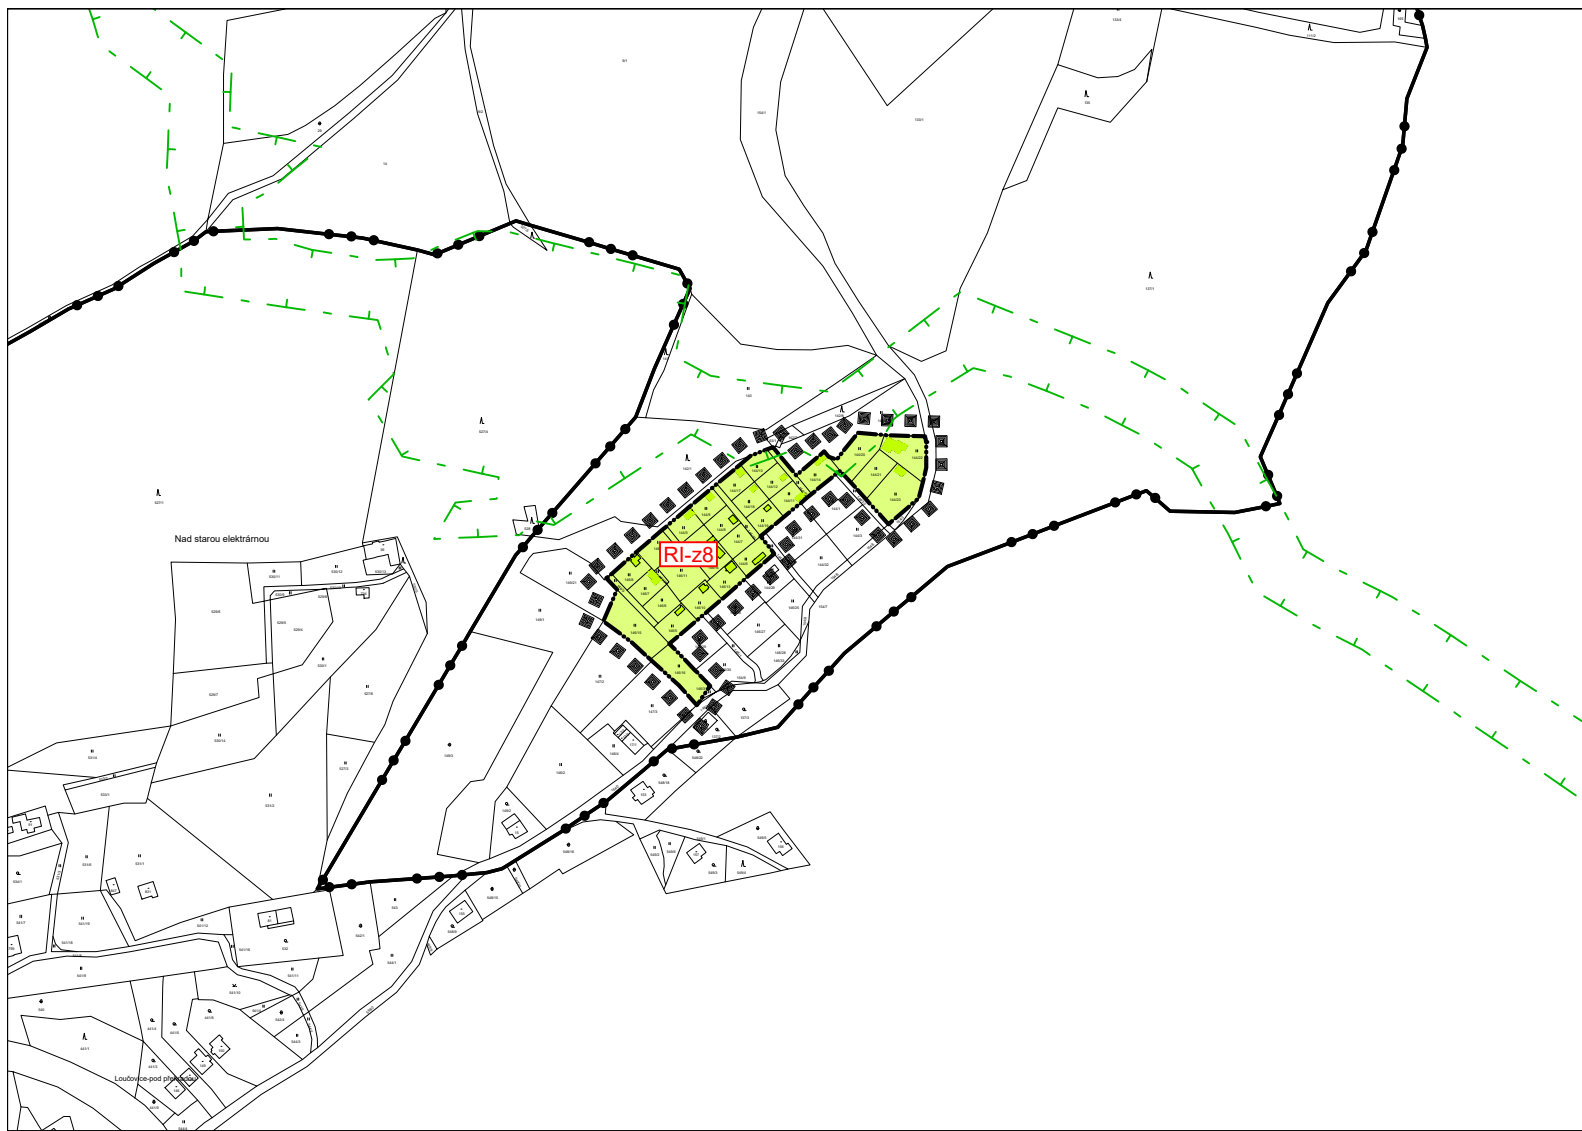

## ZMĚNA Č. 8 ÚPO LOUČOVICE

VÝROK	HLAVNÍ VÝKRES
-------	---------------

PROJEKTOVÝ ATELIÉR AD s.r.o.  
 ING. ARCH. JAROSLAV DANĚK 

HUSOVA 4, Č. BUDĚJOVICE, 370 01, TEL. 387 311 238, 605 277 998  
 www.atelierad.cz, atelierad@atelierad.cz, IČ 25194771, DIČ CZ25194771

ZPRACOVATEL: ING. ARCH. JAROSLAV DANĚK

KRESLIL: ING. TEREZA LOUŽENSKÁ

ČÍSLO ZAKÁZKY: 70/2021      ČÍSLO VÝKRESU:      ČÍSLO PARÉ:

DATUM: DUBEN 2022      **2B**      **1**

MĚŘÍTKO: 1 : 5000

RAZÍTKO A PODPIS:

## ZÁZNAM O ÚČINNOSTI

DATUM NABYTÍ ÚČINNOSTI ÚPD      20. 5. 2022

POŘIZOVATEL      SPRÁVNÍ ORGÁN, KTERÝ ÚPD VYDAL


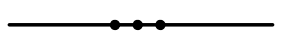



OBEC LOUČOVICE      ZASTUPITELSTVO OBCE LOUČOVICE

ING. ARCH. RADEK BOČEK  
 osoba zajišťující splnění kvalifikačních požadavků      ING. JAN KUBÍK  
 starosta obce


RAZÍTKO A PODPIS:      RAZÍTKO A PODPIS:

Blank space for stamps and signatures.

### LEGENDA

-  HRANICE ÚZEMÍ ŘEŠENÉHO ZMĚNOU
-  HRANICE KATASTRÁLNÍHO ÚZEMÍ
-  HRANICE SOUČASNĚ ZASTAVĚNÉHO ÚZEMÍ
-  ČÍSELNÉ OZNAČENÍ NAVRŽENÝCH PLOCH ŘEŠENÝCH ZMĚNOU Č. 8 VČETNĚ ZPŮSOBU JEJICH VYUŽITÍ
-  REGIONÁLNÍ BIODOR

### PLOCHY S ROZDÍLNÝM ZPŮSOBEM VYUŽITÍ

- STABILIZOVANÉ PLOCHY
- PLOCHY ZMĚN
-  PLOCHY INDIVIDUÁLNÍ REKREACE