


# Změna č. 6 ÚPO Loučovice

## KOORDINAČNÍ VÝKRES

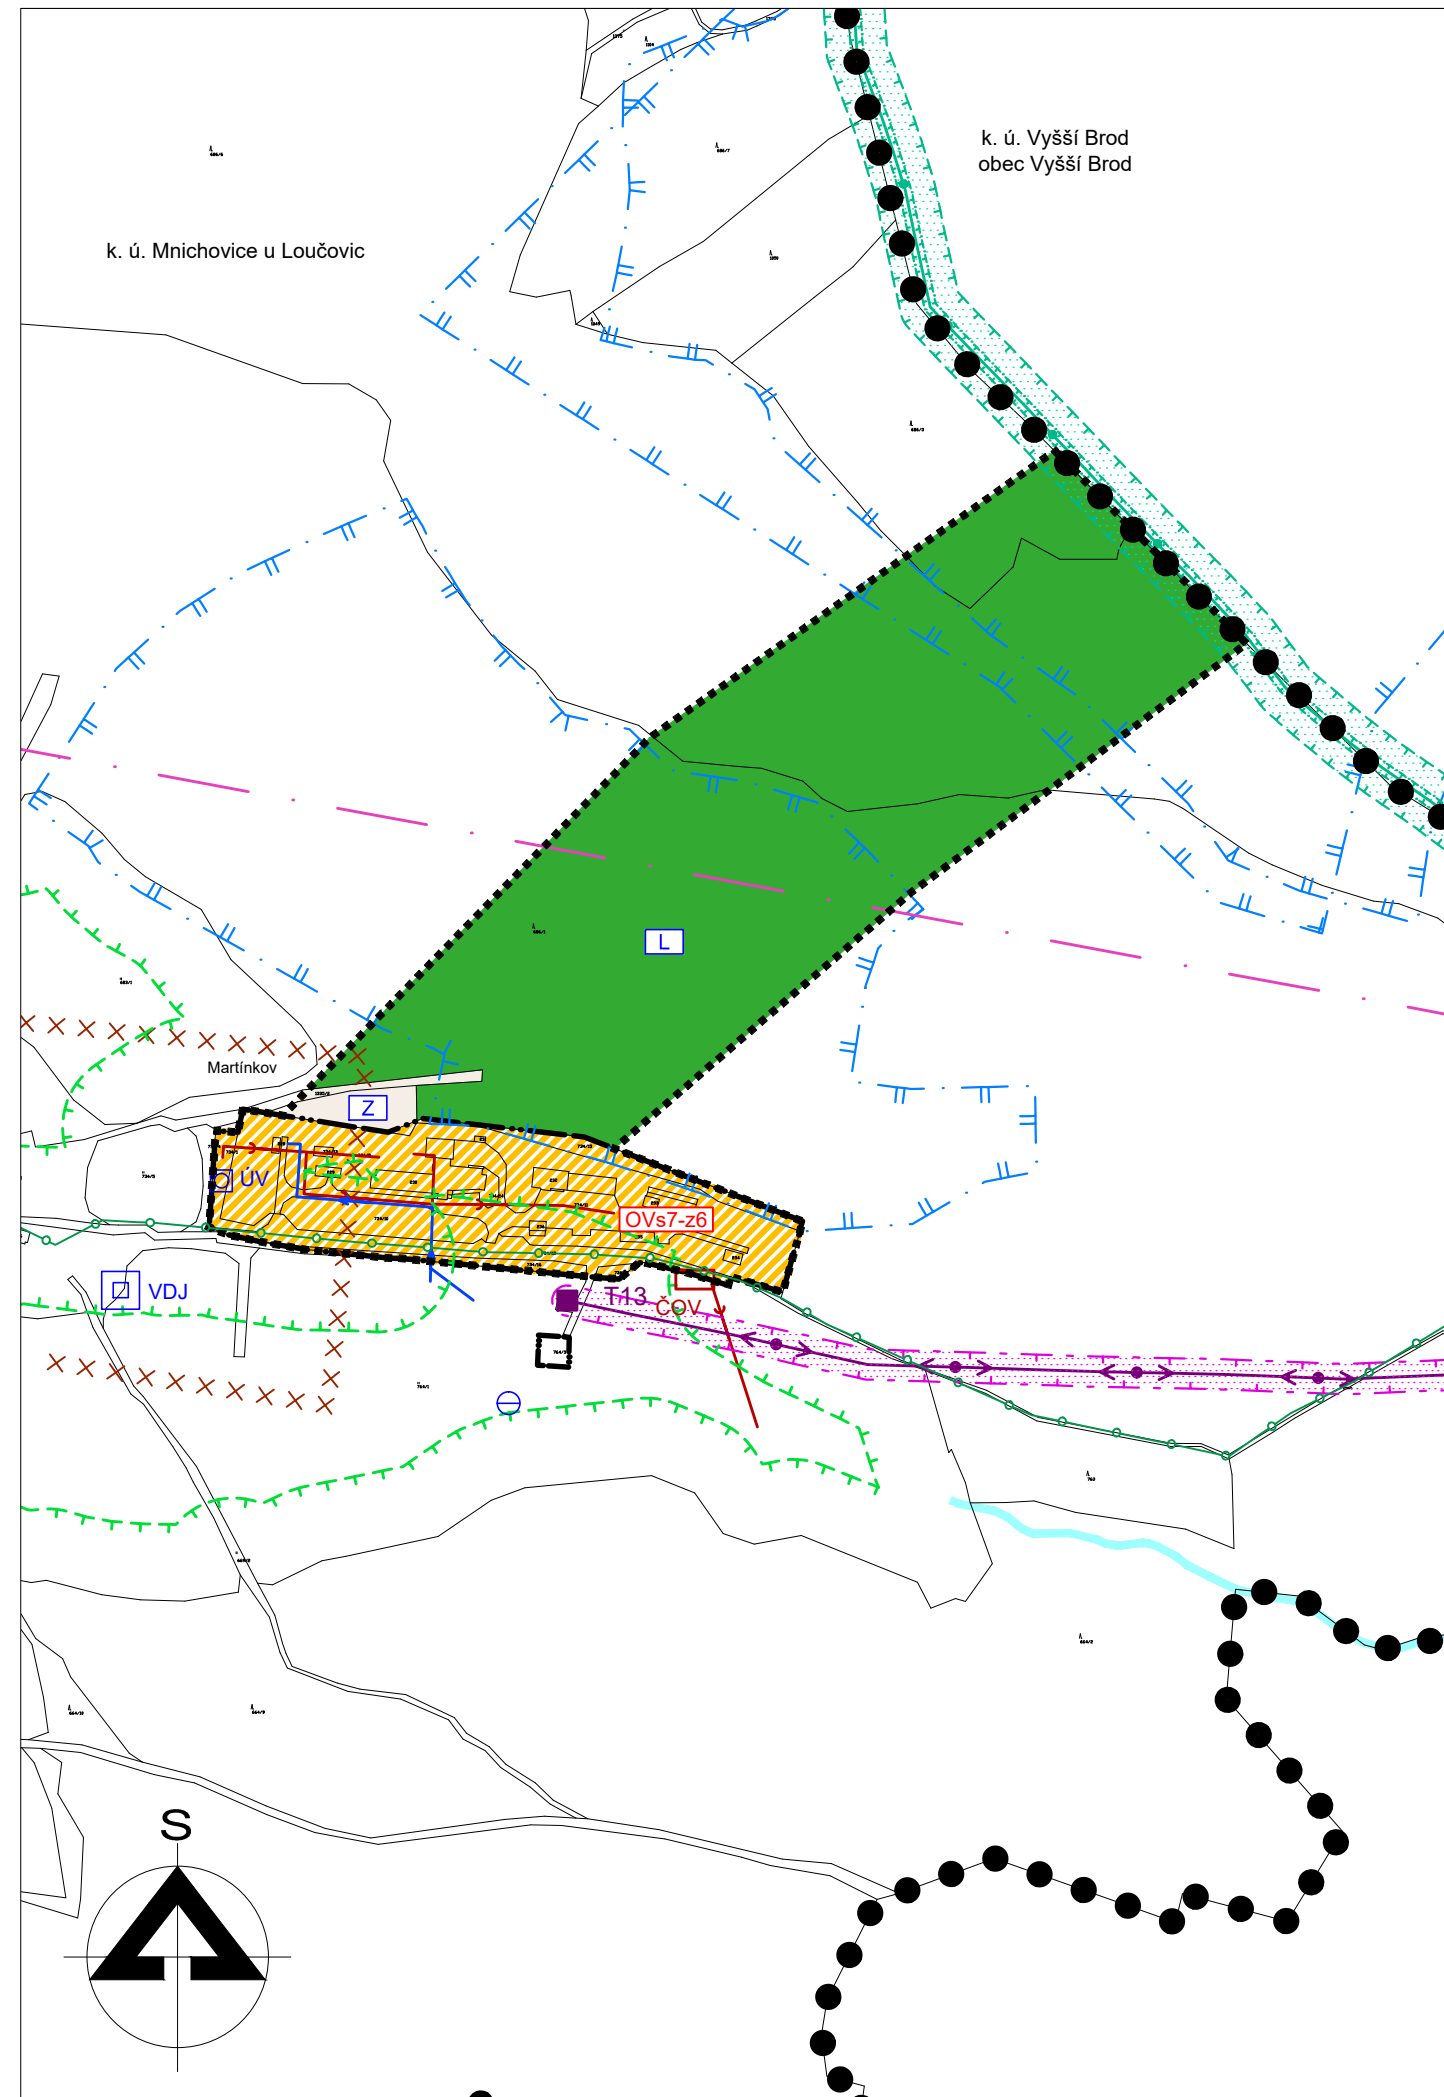

### PLOCHY S ROZDÍLNÝM ZPŮSOBEM VYUŽITÍ

STAV	PLOCHY ZMĚN	
		PLOCHY SMÍŠENÉ OBČANSKÉHO VYBAVENÍ
		PLOCHY ZEMĚDĚLSKÉ
		PLOCHY LESNÍ

### VYMEZUJÍCÍ HRANICE

	HRANICE SPRÁVNÍHO ÚZEMÍ OBCE
	HRANICE ÚZEMÍ ŘEŠENÉHO ZMĚNOU Č. 6
	HRANICE ZASTAVĚNÉHO ÚZEMÍ

### TECHNICKÁ INFRASTRUKTURA

STAV	NÁVRH	
		EL. VEDENÍ VN 22 KV
		TRAFOSTANICE
		VODOVOD
		VODNÍ ZDROJ, VODOJEM, ÚPRAVNA VODY
		KANALIZACE
		ČISTÍRNA ODPADNÍCH VOD
		VYSOKOTLAKÝ PLYNOVOD
		RADIORELÉOVÁ TRASA

### INFORMATIVNÍ ÚDAJE

	OZNAČENÍ PLOCH S ROZDÍLNÝM ZPŮSOBEM VYUŽITÍ
	ČÍSELNÉ OZNAČENÍ NAVRŽENÝCH PLOCH ŘEŠENÝCH ZMĚNOU Č. 6 VČETNĚ ZPŮSOBU JEJICH VYUŽITÍ

CELÁ LOKALITA SE NACHÁZÍ VE VÝZNAMNÉM MIGRAČNÍM ÚZEMÍ

### LIMITY VYUŽITÍ ÚZEMÍ

STAV	NÁVRH	
		VZDÁLENOST 50M OD OKRAJE LESA
		OTEVŘENÁ VODOTEČ
		KRAJINNÁ PAMÁTKOVÁ ZÓNA ROŽMBERSKO
ŘEŠENÉ ÚZEMÍ LEŽÍ V PŘÍRODNÍM PARKU VYŠEBRODSKO.		
ŘEŠENÉ ÚZEMÍ PATŘÍ MEZI VÝZNAMNÁ MIGRAČNÍ ÚZEMÍ.		
<b>VODOHOSPODÁŘSKÉ LIMITY</b>		
		OCHRANNÉ PÁSMO ZDROJE II. STUPNĚ
<b>TECHNICKÉ LIMITY</b>		
		OCHRANNÉ PÁSMO EL. VEDENÍ
		BEZPEČNOSTNÍ PÁSMO VTL
		OCHRANNÉ PÁSMO VTL
<b>KULTURNÍ LIMITY</b>		
		ÚZEMÍ S ARCHEOLOGICKÝMI NÁLEZY

### ZMĚNA Č. 6 ÚZEMNÍHO PLÁNU OBCE LOUČOVICE

ČÁST ODŮVODNĚNÍ ÚP	KOORDINAČNÍ VÝKRES
PROJEKTOVÝ ATELIÉR AD s.r.o. ING. ARCH. JAROSLAV DANĚK	
<small>HUSOVA 4, Č. BUDĚJOVICE, 370 01, TEL. 387 312 513, 605 277 998            www.atelierad.cz, atelierad@atelierad.cz, IČ 25194771, DIČ CZ25194771</small>	
<small>ZPRACOVATEL: ING. ARCH. JAROSLAV DANĚK</small>	
<small>KRESLIL: ING. TEREZA LOUŽENSKÁ</small>	
<small>ZPRACOVATEL ÚSES:</small>	
<small>ČÍSLO ZAKÁZKY: 1_2016</small>	<small>ČÍSLO VÝKRESU: 4C</small>
<small>DATUM: ZÁŘÍ 2018</small>	<small>ČÍSLO PARÉ: 1</small>
<small>MĚŘÍTKO: 1 : 5 000</small>	

### ZÁZNAM O ÚČINNOSTI

<small>DATUM NABYTÍ ÚČINNOSTI:</small>	
<small>OPRÁVNĚNÁ ÚŘEDNÍ OSOBA POŘIZOVATELE: ING. ARCH. RADEK BOČEK pověřený pořizovatel na základě uzavřené smlouvy s obcí Loučovice</small>	<small>SPRÁVNÍ ORGÁN, KTERÝ ÚPD VYDAL: OBEC LOUČOVICE</small>
<small>RAZÍTKO A PODPIS:</small>	<small>RAZÍTKO A PODPIS:</small>