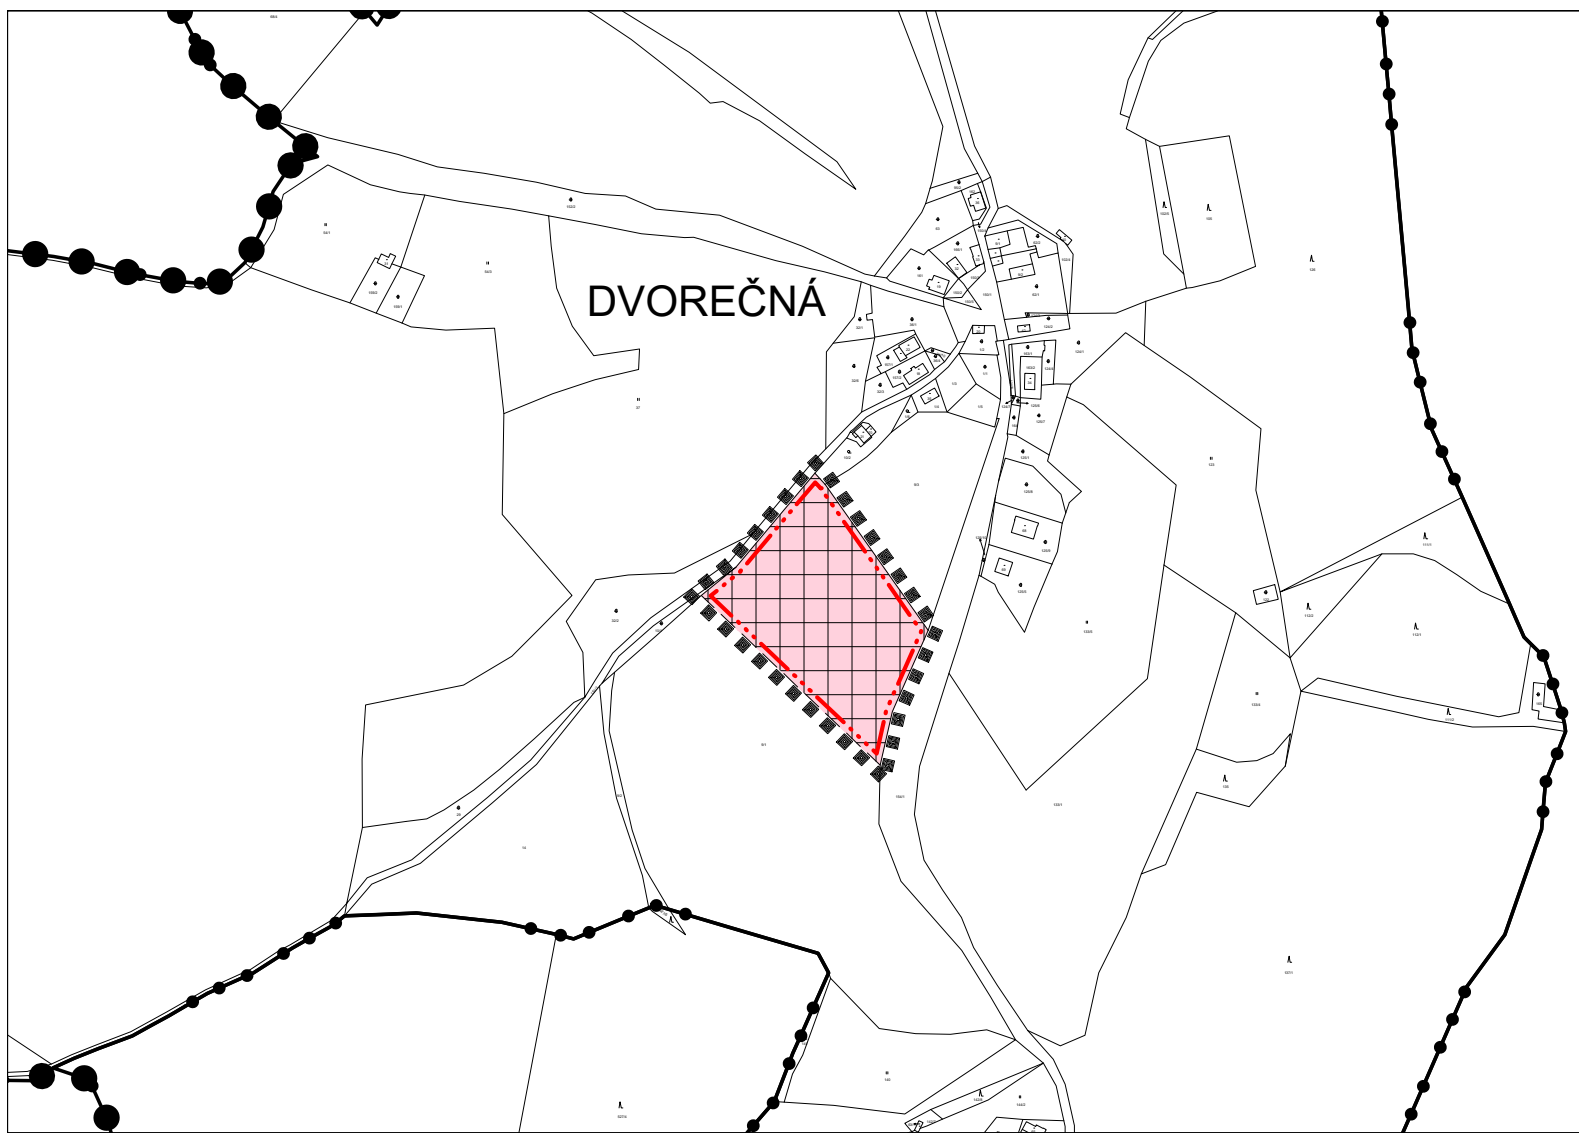


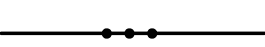

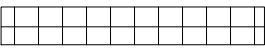



# Změna č. 7 ÚPO Loučovice



## LEGENDA

-  HRANICE SPRÁVNÍHO ÚZEMÍ OBCE
-  HRANICE ÚZEMÍ ŘEŠENÉHO
-  HRANICE KATASTRÁLNÍHO ÚZEMÍ
-  ZASTAVITELNÉ PLOCHY
-  PLOCHY, KTERÉ JE NUTNO PROVĚŘIT ÚZEMNÍ STUDIÍ
-  PŘEDPOKLÁDANÉ DĚLENÍ POZEMKU

## ZMĚNA Č. 7 ÚPO LOUČOVICE

VÝROK

VÝKRES ZÁKLADNÍHO ČLENĚNÍ ÚZEMÍ

PROJEKTOVÝ ATELIÉR AD s.r.o.  
ING. ARCH. JAROSLAV DANĚK



RAZÍTKO A PODPIS:

HUSOVA 4, Č. BUDĚJOVICE, 370 01, TEL. 387 311 238, 605 277 998  
www.atelierad.cz, atelierad@atelierad.cz, IČ 25194771, DIČ CZ25194771

ZPRACOVATEL: ING. ARCH. JAROSLAV DANĚK

KRESLIL: ING. TEREZA LOUŽENSKÁ

ČÍSLO ZAKÁZKY: 16/2021

ČÍSLO VÝKRESU:

ČÍSLO PARÉ:

DATUM: ŘÍJEN 2021

1

1

MĚŘÍTKO: 1 : 5000

## ZÁZNAM O ÚČINNOSTI

DATUM NABYTÍ ÚČINNOSTI ÚPD

POŘIZOVATEL

OBEC LOUČOVICE

ING. ARCH. RADEK BOČEK  
osoba zajišťující splnění kvalifikačních požadavků

RAZÍTKO A PODPIS:

SPRÁVNÍ ORGÁN, KTERÝ ÚPD VYDAL

ZASTUPITELSTVO OBCE LOUČOVICE

ING. JAN KUBÍK  
starosta obce

RAZÍTKO A PODPIS: