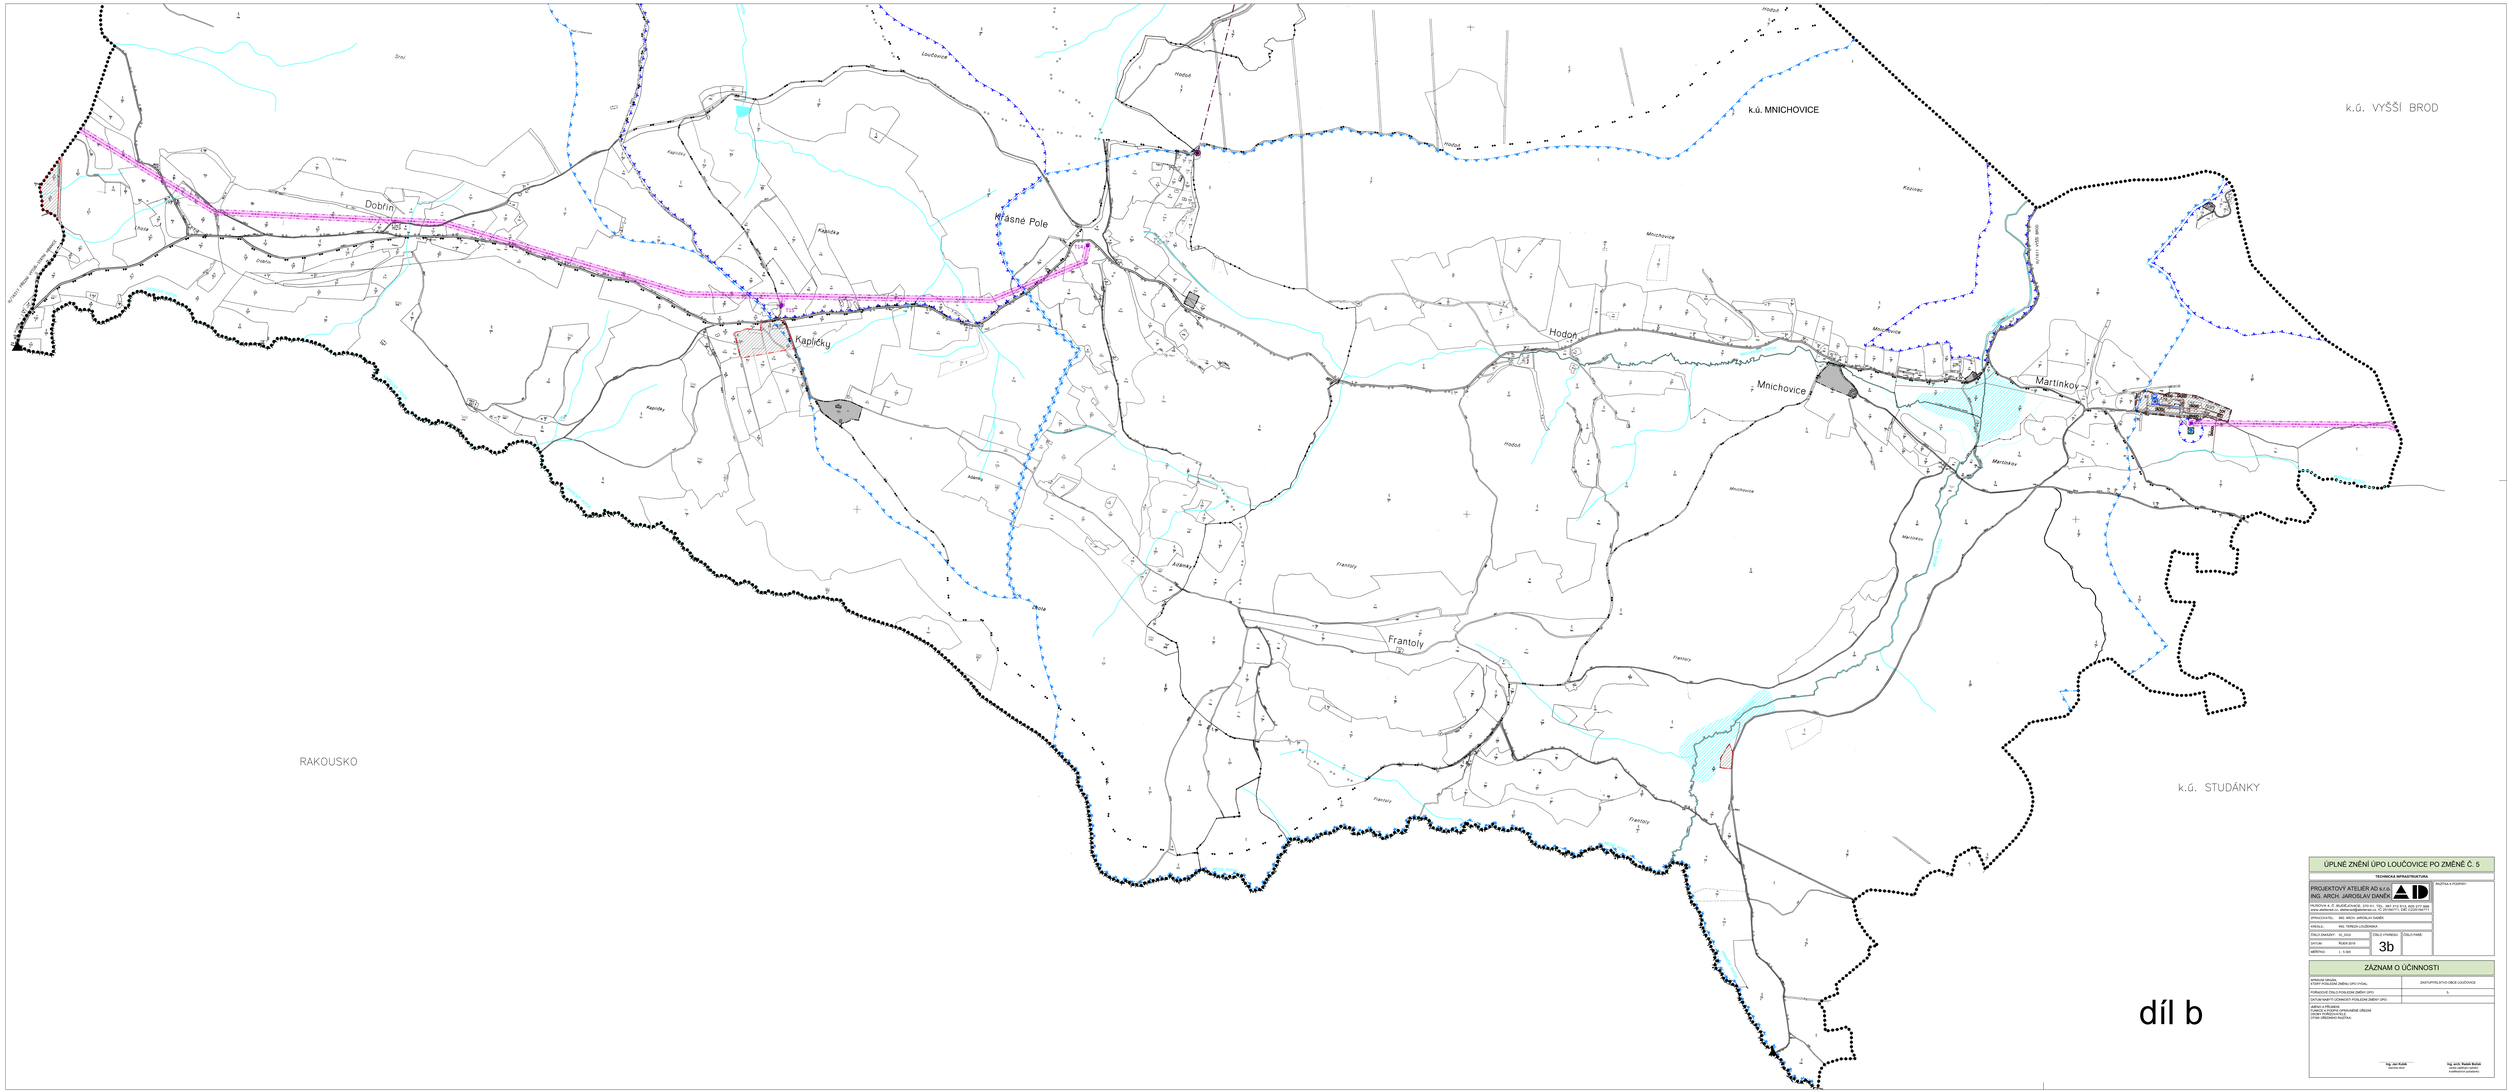

ÚPLNÉ ZNĚNÍ ÚPO LOUČOVICE PO ZMĚNĚ Č. 5

TECHNICKÁ INFRASTRUKTURA

PROJEKTOVÝ ATELIÉR AD s.r.o.
ING. ARCH. JAROSLAV DANĚK

ARCHIVNÍ A.Č. BUDĚJOVICE, 370 01, Tel., 387 317 910, 387 317 900
www.ateliersrc.cz, ateliersrc@ateliersrc.cz, IČ 26140711, DIČ CZ26140711

ZPRACOVATEL:	ING. ARCH. JAROSLAV DANĚK		
ARCHIV:	ING. TOMÁŠ LOUČOVICE		
ČÍSLO ZAKÁZKY:	02_2019	ČÍSLO PRÁNÍ:	ČÍSLO PARÉ:
DATUM:	RUŠEN 2019	3b	
MĚŘÍTKO:	1: 5 000		

ZÁZNAM O ÚČINNOSTI

ÚPRAVNÍ CELKU:	
KTERÝ POSLEDNÍ ZMĚNU ÚPO VYDAL:	ZASTUPITELSTVO OBCE LOUČOVICE
POŘADOVÉ ČÍSLO POSLEDNÍ ZMĚNY ÚPO:	5
DATUM NABYTÍ ÚČINNOSTI POSLEDNÍ ZMĚNY ÚPO:	
ARCHIV A PŘÍJEMNÍ:	
PŘÍJEMNÍ A ZASTUPITELSTVO OBCE LOUČOVICE:	
DATUM ÚŘEDNÍCH ROZHODNUTÍ:	
DATUM ÚŘEDNÍCH ROZHODNUTÍ:	

Ing. Jan Kulík
Ing. arch. Radek Bušek