


Změna č. 3 ÚPO Loučovice

VÝKRES ZÁKLADNÍHO ČLENĚNÍ ÚZEMÍ

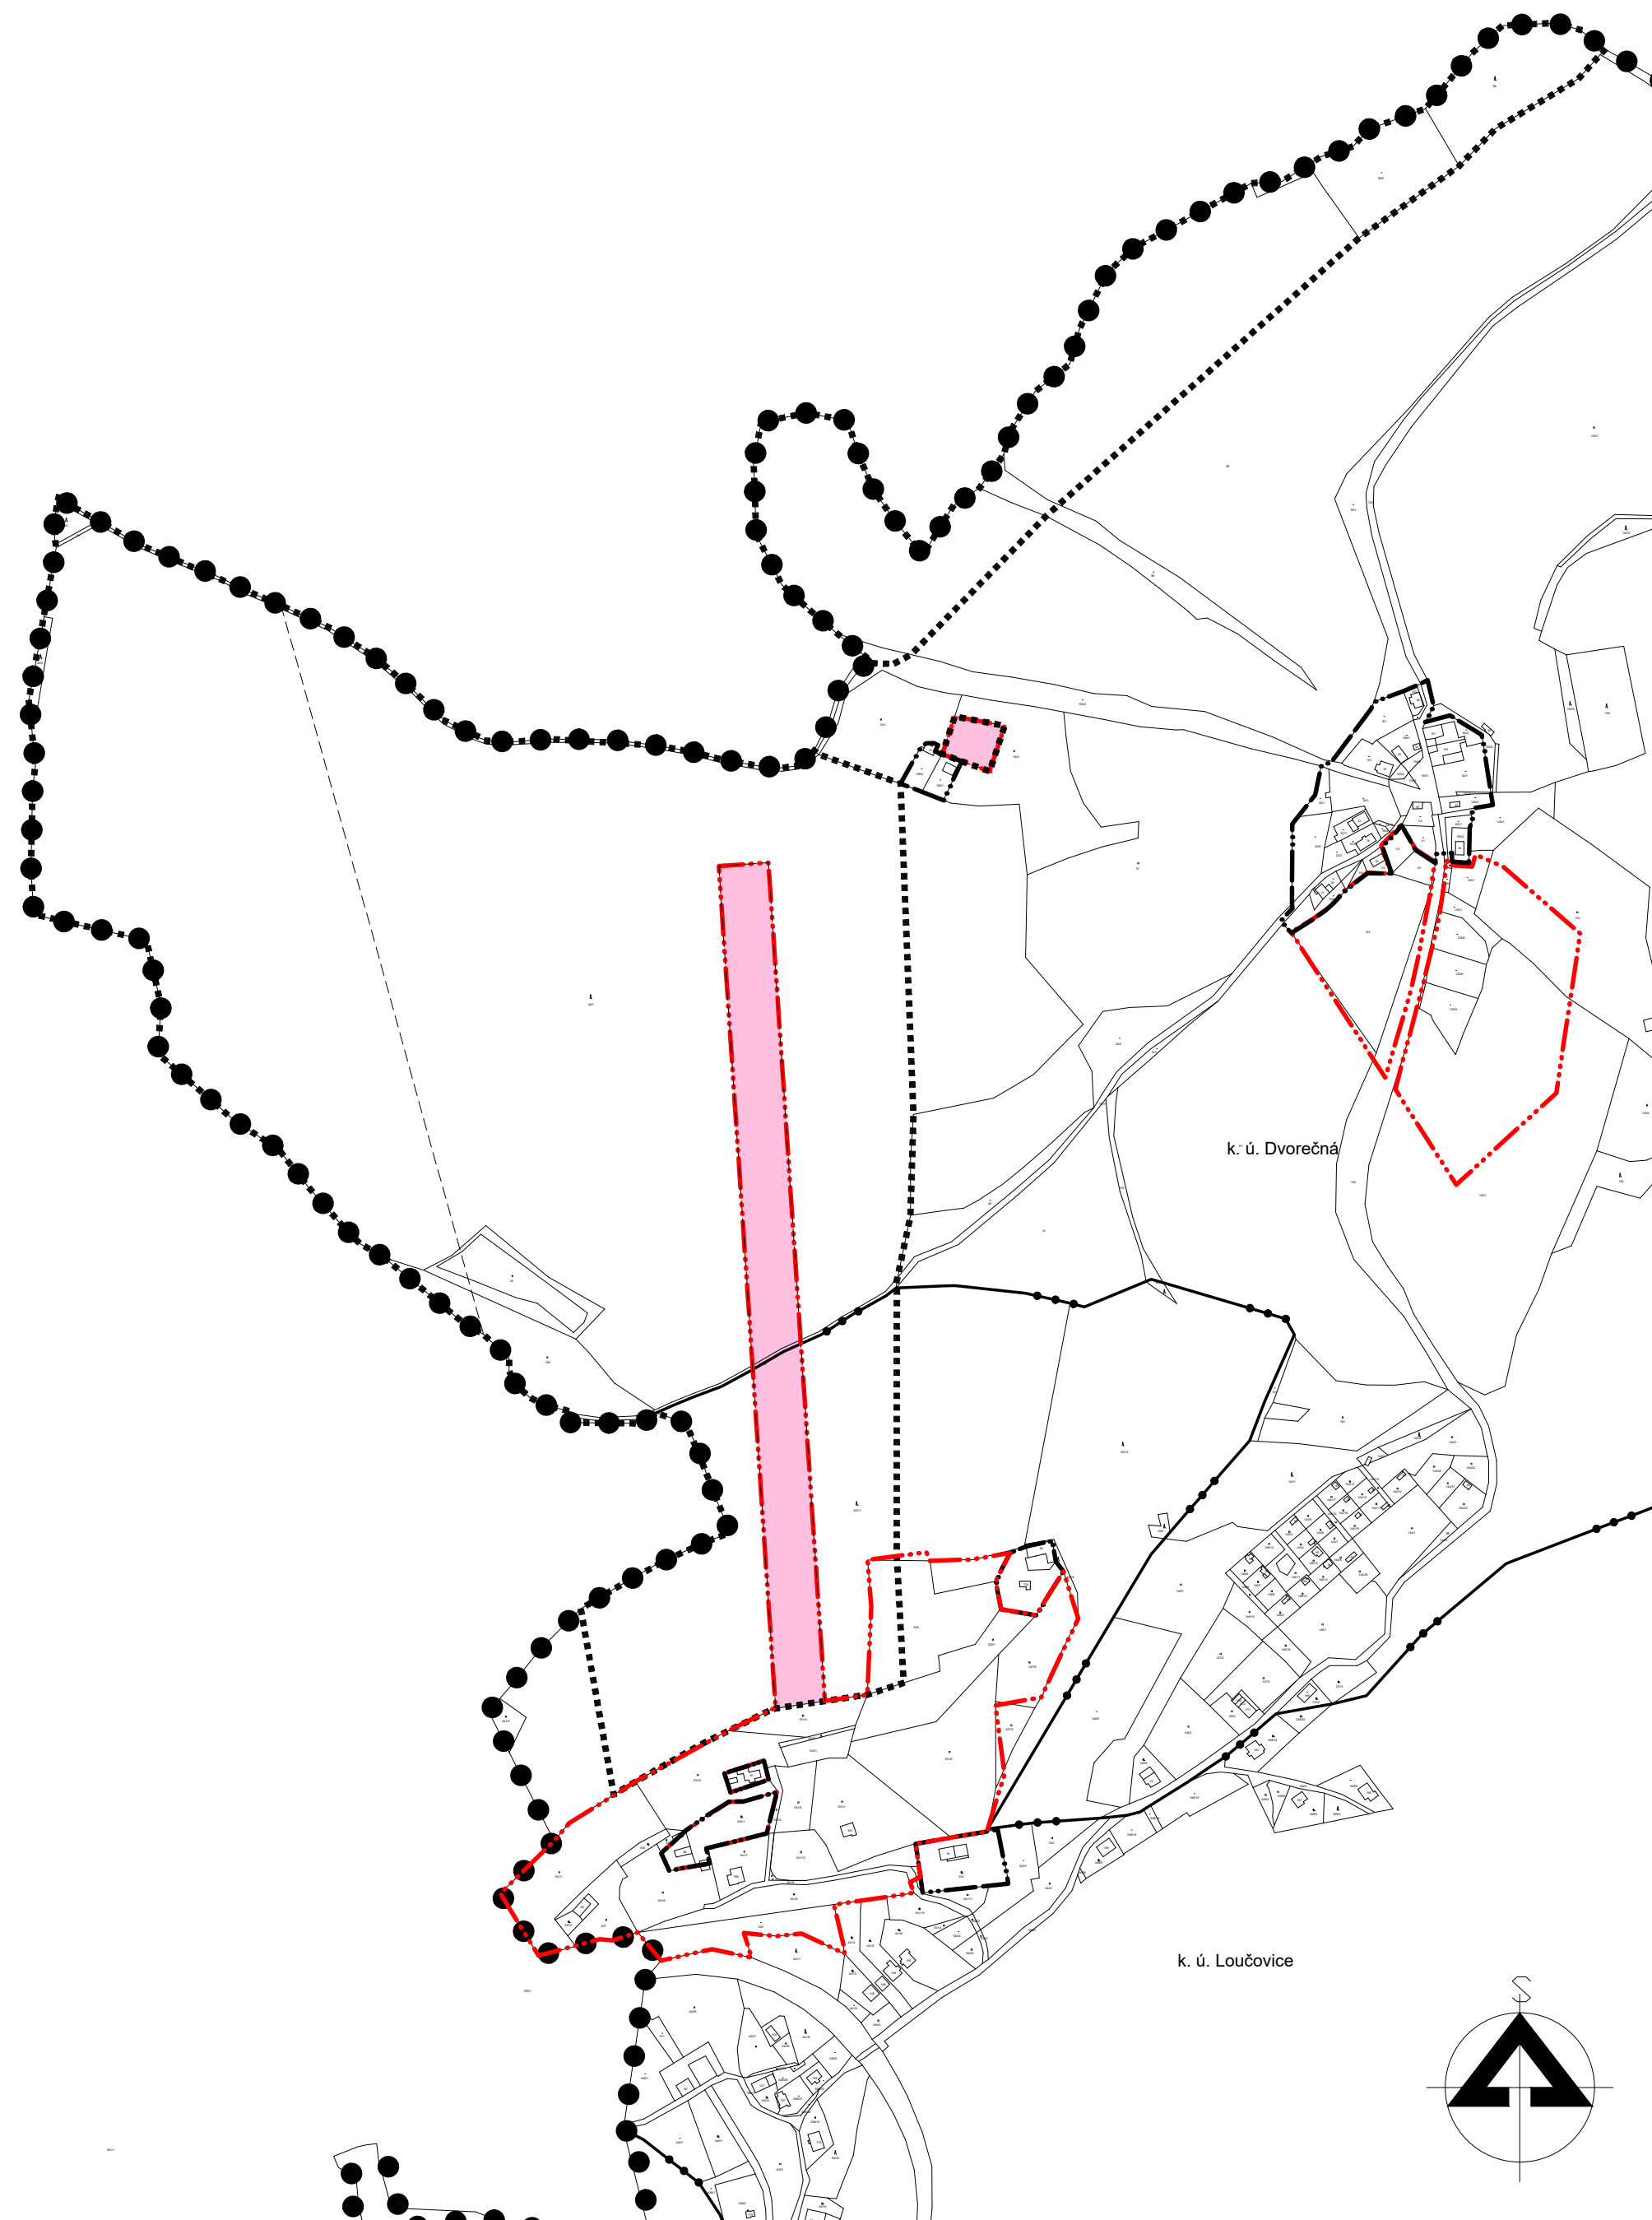

VYMEZUJÍCÍ HRANICE

- ● ● ● ● ● HRANICE ŘEŠENÉHO ÚZEMÍ
- HRANICE ÚZEMÍ ŘEŠENÉHO ZMĚNOU Č. 3
- ● — HRANICE KATASTRÁLNÍHO ÚZEMÍ
- - - - - HRANICE ZASTAVĚNÉHO ÚZEMÍ
- · - · - · HRANICE ZASTAVITELNÝCH PLOCH
- - - - - HRANICE PLOCH S ROZDÍLNÝM ZPŮSOBEM VYUŽITÍ
- HRANICE ZASTAVITELNÝCH PLOCH

ZMĚNA Č. 3 ÚZEMNÍHO PLÁNU OBCE LOUČOVICE

VÝROKOVÁ ČÁST ÚP VÝKRES ZÁKLADNÍHO ČLENĚNÍ ÚZEMÍ

PROJEKTOVÝ ATELIÉR AD s.r.o. ING. ARCH. JAROSLAV DANĚK			RAZÍTKA A PODPISY:
HUSOVA 4, Č. BUDĚJOVICE, 370 01, TEL. 387 312 513, 605 277 998 www.atelierad.cz, atelierad@atelierad.cz, IČ 25194771, DIČ CZ25194771			
ZPRACOVATEL: ING. ARCH. JAROSLAV DANĚK			
KRESLIL: ING. GABRIELA ŠTASTNÁ			
ZPRACOVATEL ÚSES:			
ČÍSLO ZAKÁZKY: 8_2014	ČÍSLO VÝKRESU:	ČÍSLO PARÉ:	
DATUM: SRPEN 2017	1-a		1
MĚŘÍTKO: 1 : 5 000			

ZÁZNAM O ÚČINNOSTI

DATUM NABYTÍ ÚČINNOSTI: 15. 9. 2017	
Pořizovatel: OBECNÍ ÚŘAD LOUČOVICE tajemník úřadu: MGR. ROMAN BRAVENEČEK osoba zajišťující splnění kvalifikačních požadavků: ING. ARCH. RADEK BOČEK	Správní orgán, který ÚPD vydal: ZASTUPITELSTVO OBCE LOUČOVICE starosta obce: ING. JAN KUBÍK
RAZÍTKO A PODPIS:	RAZÍTKO A PODPIS: