


Změna č. 6 ÚPO Loučovice

VÝKRES PŘEDPOKLÁDANÝCH ZÁBORŮ ZPF

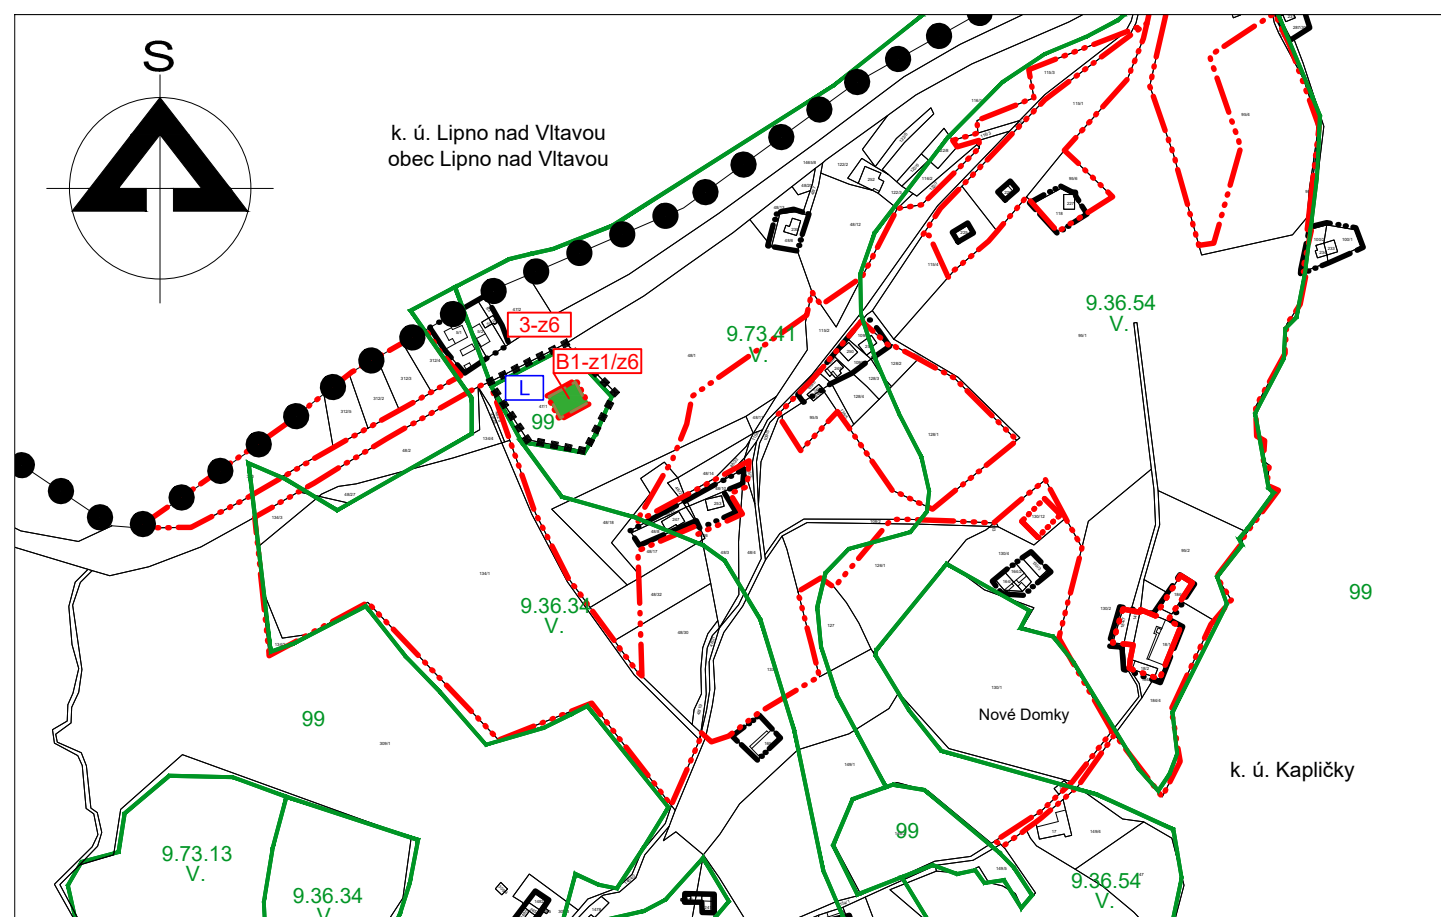

INFORMATIVNÍ ÚDAJE





STAV

NÁVRH





B1-z1/z6

OZNAČENÍ NAVRŽENÝCH PLOCH (VYMEZENÝCH ÚPO A JEHO NÁSLEDNÝMI ZMĚNAMI) ŘEŠENÝCH ZMĚNOU 6

VYMEZUJÍCÍ HRANICE

-  HRANICE SPRÁVNÍHO ÚZEMÍ OBCE
-  HRANICE ÚZEMÍ ŘEŠENÉHO ZMĚNOU Č. 6
-  HRANICE ZASTAVĚNÉHO ÚZEMÍ
-  HRANICE ZASTAVITELNÝCH PLOCH

OCHRANA PŮDNÍHO FONDU

-  PLOCHA PUPFL
-  HRANICE VYHODNOCENÝCH LOKALIT
-  HRANICE BPEJ
-  KÓD BPEJ VČETNĚ OZNAČENÍ TŘÍDY OCHRANY

ZMĚNA Č. 6 ÚZEMNÍHO PLÁNU OBCE LOUČOVICE

ČÁST ODŮVODNĚNÍ ÚP

VÝKRES PŘEDPOKLÁDANÝCH ZÁBORŮ ZPF

PROJEKTOVÝ ATELIÉR AD s.r.o.
ING. ARCH. JAROSLAV DANĚK



RAZÍTKA A PODPISY:

HUSOVA 4, Č. BUDĚJOVICE, 370 01, TEL. 387 312 513, 605 277 998
www.atelierad.cz, atelierad@atelierad.cz, IČ 25194771, DIČ CZ25194771

ZPRACOVATEL: ING. ARCH. JAROSLAV DANĚK

KRESLIL: ING. TEREZA LOUŽENSKÁ

ZPRACOVATEL ÚSES:

ČÍSLO ZAKÁZKY: 1_2016

ČÍSLO VÝKRESU:

ČÍSLO PARÉ:

DATUM: ZÁŘÍ 2018

6B

1

MĚŘÍTKO: 1 : 5 000

ZÁZNAM O ÚČINNOSTI

DATUM NABYTÍ ÚČINNOSTI:

OPRÁVNĚNÁ ÚŘEDNÍ OSOBA POŘIZOVATELE:
ING. ARCH. RADEK BOČEK
pověřený pořizovatel na základě uzavřené smlouvy
s obcí Loučovice

SPRÁVNÍ ORGÁN, KTERÝ ÚPD VYDAL:
OBEC LOUČOVICE

RAZÍTKO A PODPIS:

RAZÍTKO A PODPIS: