


Změna č. 3 ÚPO Loučovice

VÝKRES VEŘEJNĚ PROSPĚŠNÝCH STAVEB, OPATŘENÍ A ASANACÍ

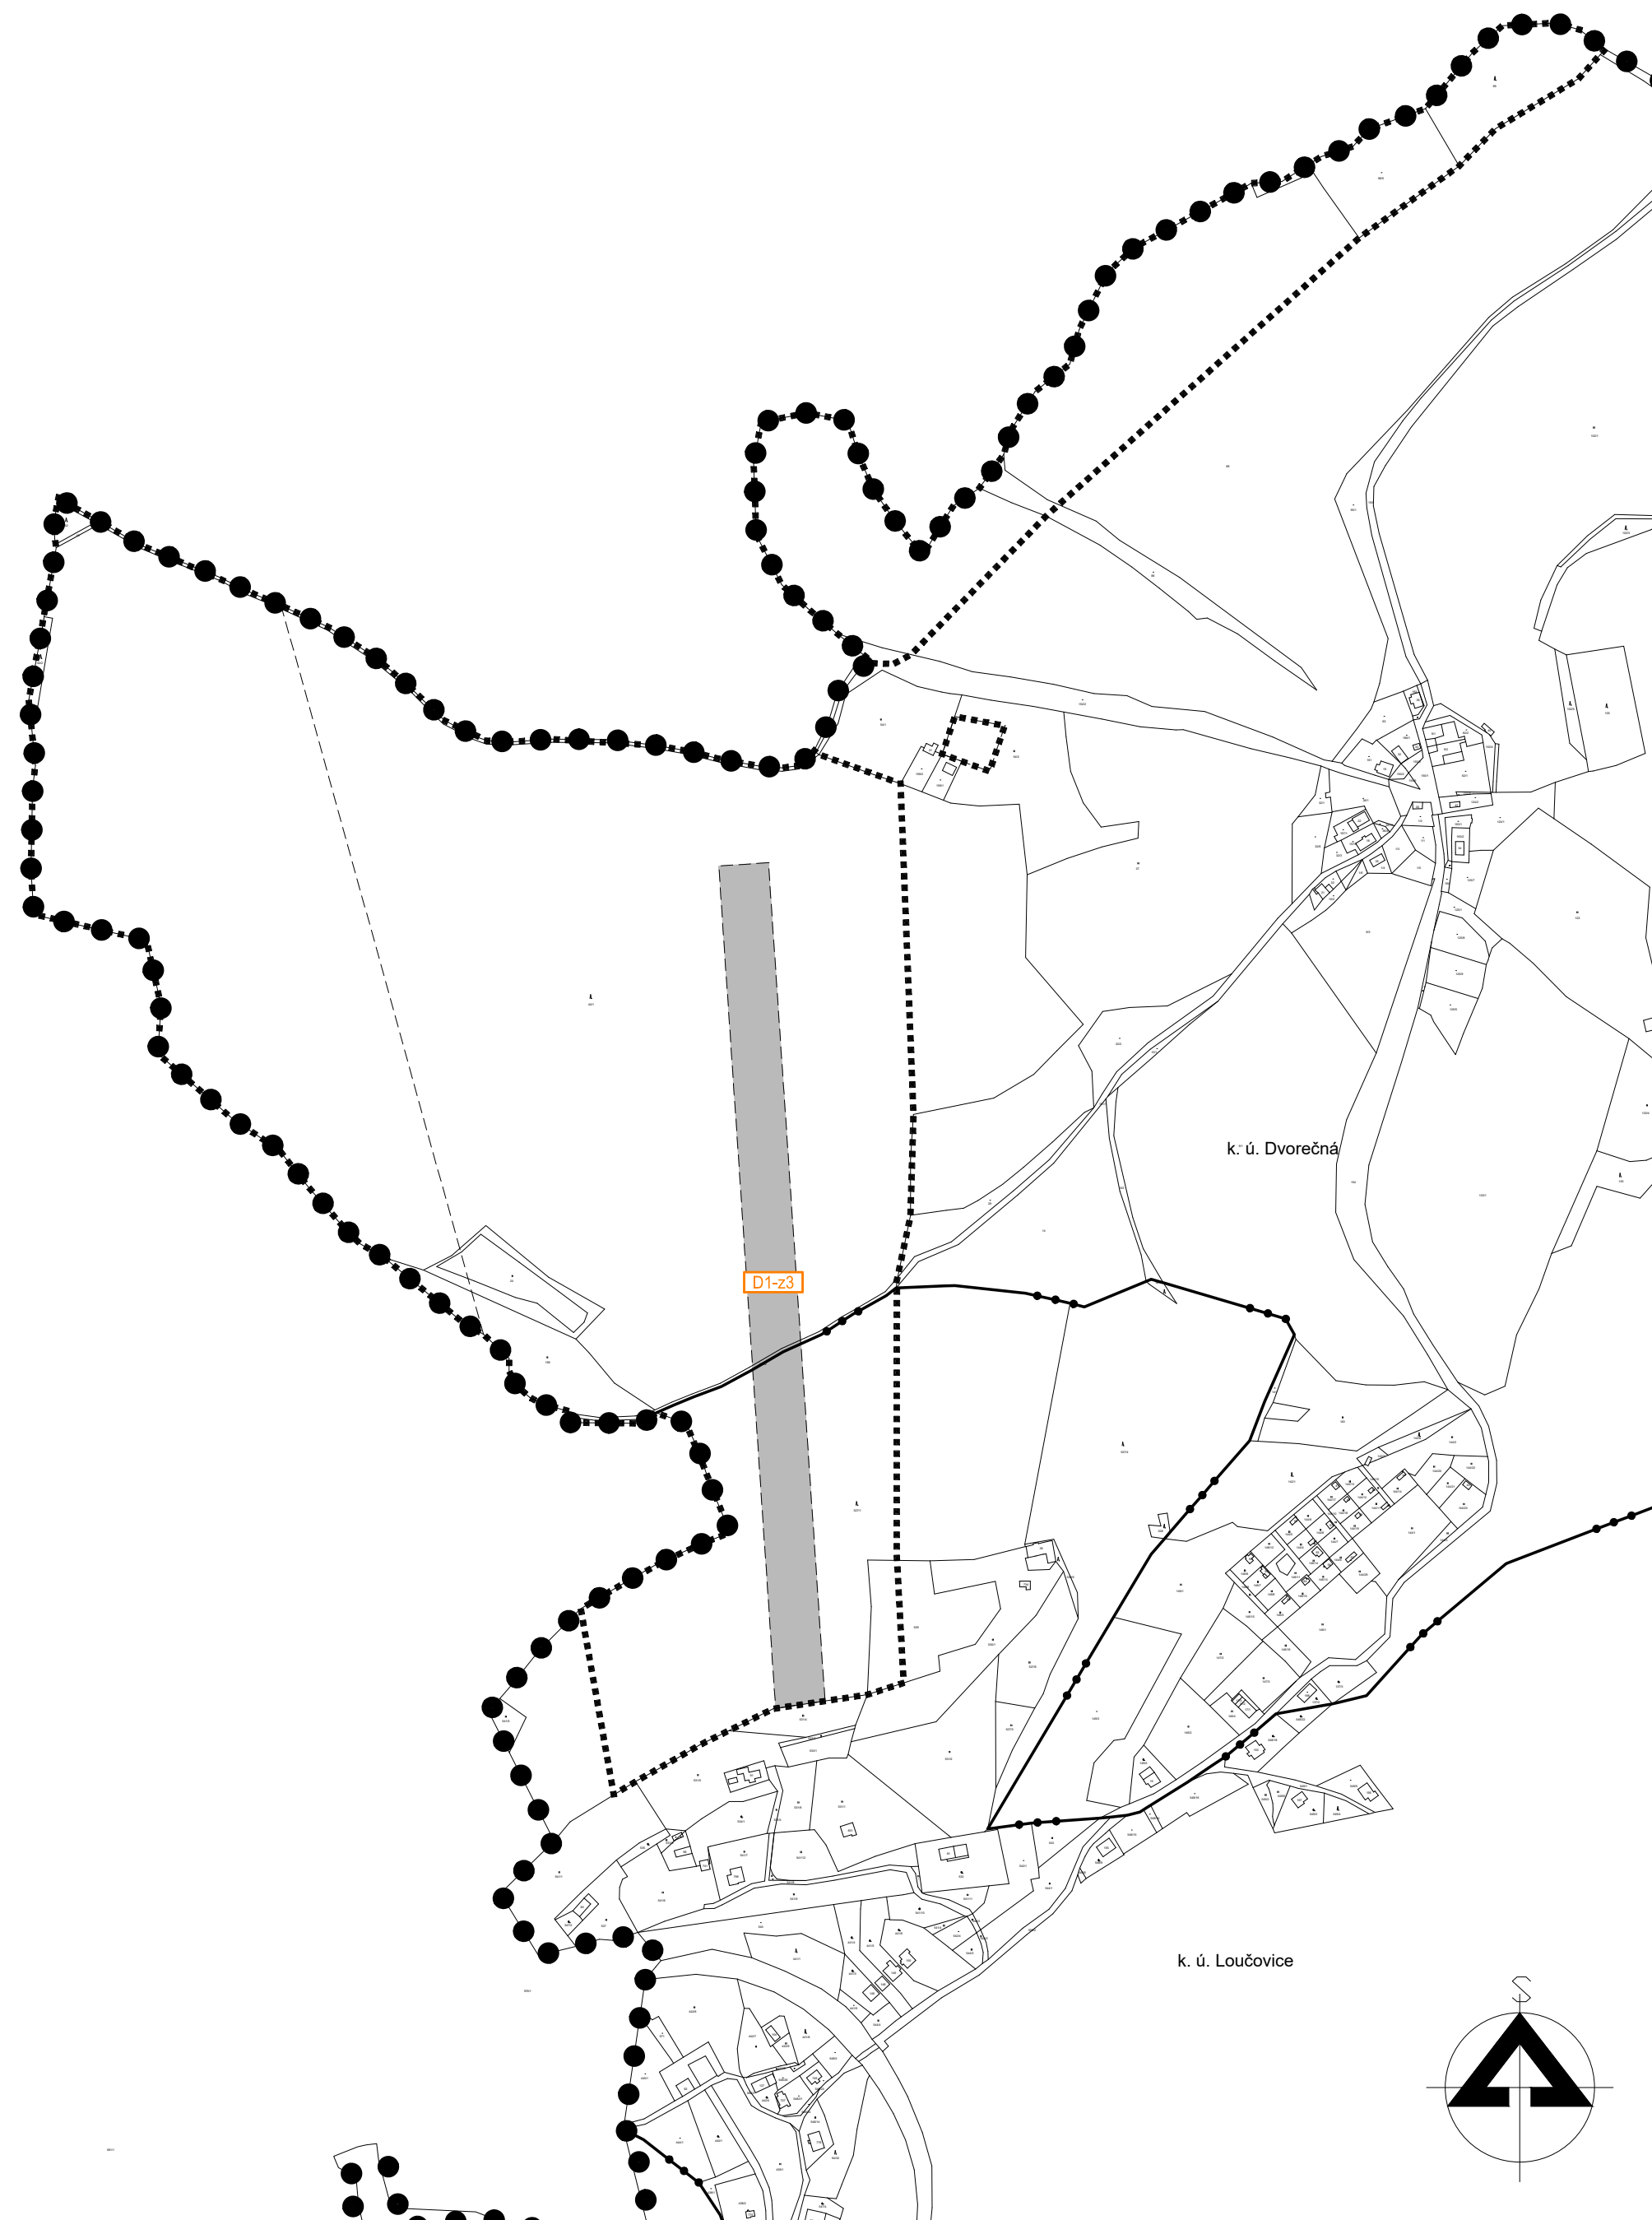

VYMEZUJÍCÍ HRANICE

- ● ● ● ● ● HRANICE ŘEŠENÉHO ÚZEMÍ
- HRANICE ÚZEMÍ ŘEŠENÉHO ZMĚNOU Č. 3
- ● — HRANICE KATASTRÁLNÍHO ÚZEMÍ

PLOCHY A KORIDORY VEŘEJNĚ PROSPĚŠNÝCH STAVEB

- DOPRAVNÍ INFRASTRUKTURA

VEŘEJNĚ PROSPĚŠNÉ STAVBY S MOŽNOSTÍ UPLATNĚNÍ VYLASTNĚNÍ

DOPRAVNÍ INFRASTRUKTURA

- D1-z3 Návrh plochy pro realizaci drážní stavby (lanové dráhy) - v severní části obce, u hranice s obcí Lipno nad Vltavou

INFORMATIVNÍ ÚDAJE

- ZMĚNOU Č. 3 ÚPO LOUČOVICE NEJSOU VYMEZENA ŽÁDNÁ VEŘEJNĚ PROSPĚŠNÁ OPATŘENÍ ANI PLOCHY PRO ASANACI.

- VPS VYMEZENÉ SCHVÁLENOU A VYDANOU ÚPD ZŮSTÁVAJÍ V PLATNOSTI I NADÁLE.

ZMĚNA Č. 3 ÚZEMNÍHO PLÁNU OBCE LOUČOVICE

VÝROKOVÁ ČÁST ÚP VÝKRES VEŘEJNĚ PROSPĚŠNÝCH STAVEB, OPATŘENÍ A ASANACÍ

PROJEKTOVÝ ATELIÉR AD s.r.o.
ING. ARCH. JAROSLAV DANĚK



RAZÍTKA A PODPISY:

HUSOVA 4, Č. BUDĚJOVICE, 370 01, TEL. 387 312 513, 605 277 998
www.atelierad.cz, atelierad@atelierad.cz, IČ 25194771, DIČ CZ25194771

ZPRACOVATEL: ING. ARCH. JAROSLAV DANĚK

KRESLIL: ING. GABRIELA ŠTASTNÁ

ZPRACOVATEL ÚSES:

ČÍSLO ZAKÁZKY: 8_2014

ČÍSLO VÝKRESU:

ČÍSLO PARÉ:

DATUM: SRPEN 2017

3-a

1

MĚŘÍTKO: 1 : 5 000

ZÁZNAM O ÚČINNOSTI

DATUM NABYTÍ ÚČINNOSTI: 15. 9. 2017

Pořizovatel:
OBECNÍ ÚŘAD LOUČOVICE
tajemník úřadu:
MGR. ROMAN BRAVENEČ
osoba zajišťující splnění kvalifikačních požadavků:
ING. ARCH. RADEK BOČEK

Správní orgán, který ÚPD vydal:
ZASTUPITELSTVO OBCE LOUČOVICE
starosta obce:
ING. JAN KUBÍK

RAZÍTKO A PODPIS:

RAZÍTKO A PODPIS: