


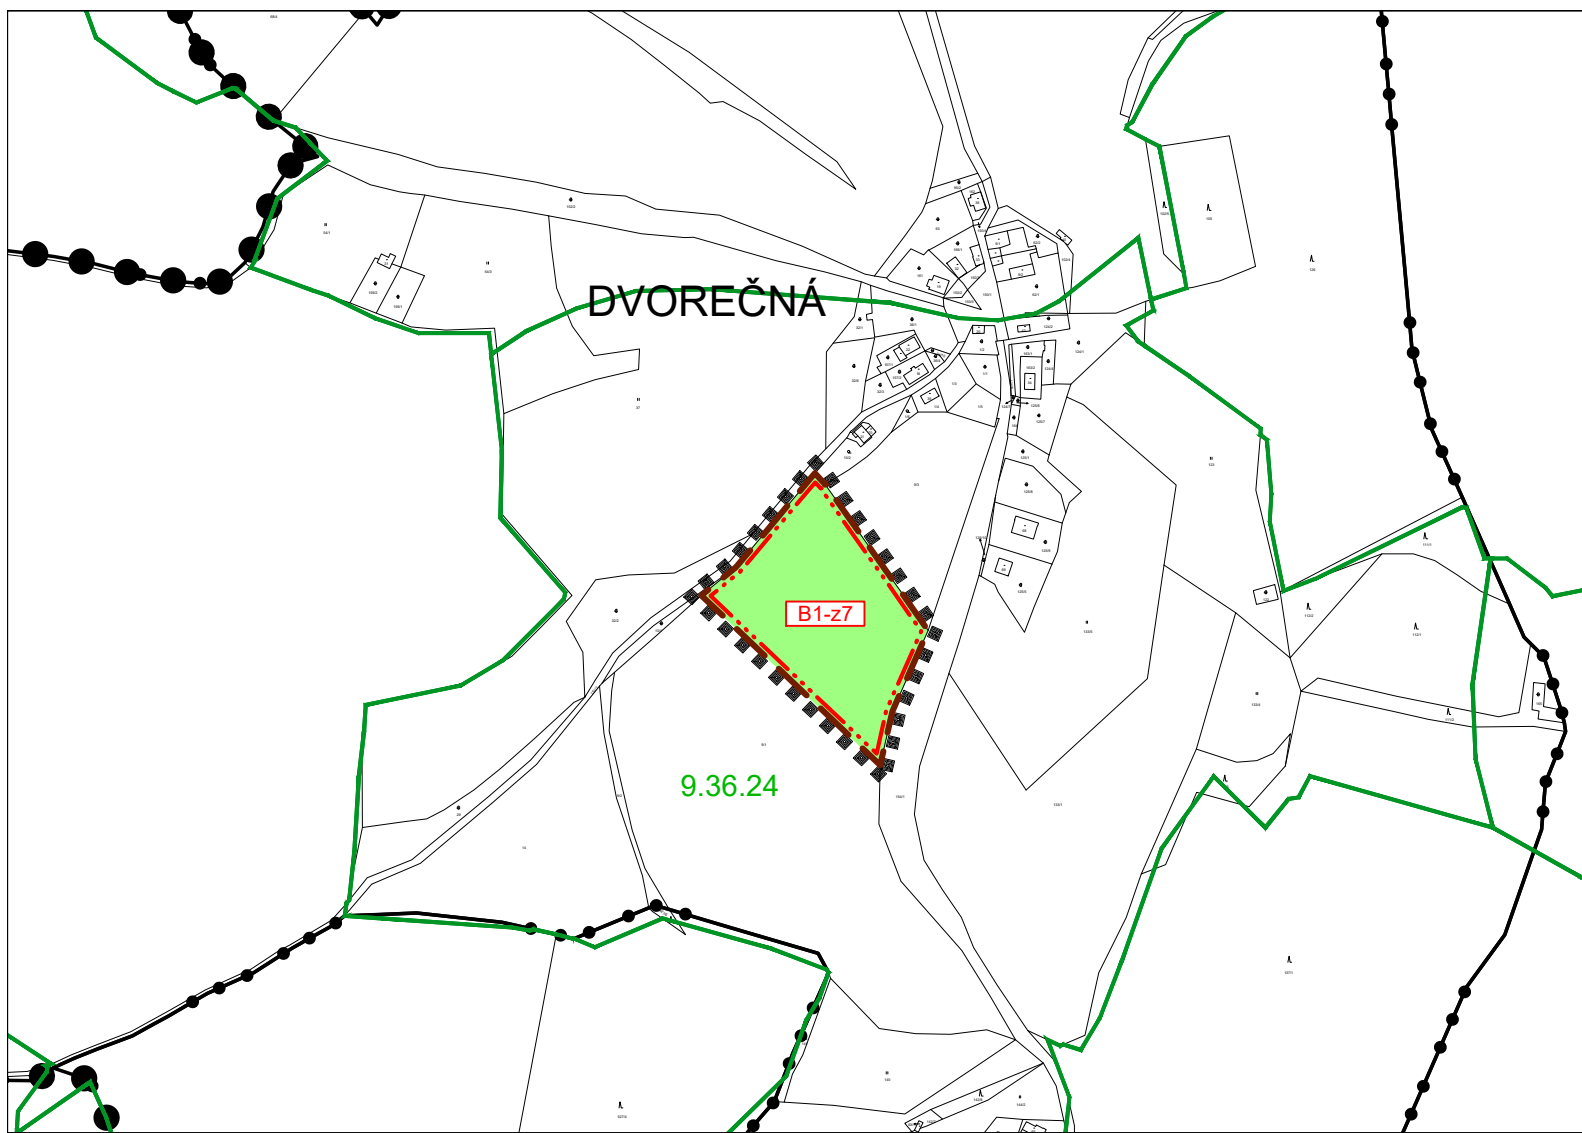








# Změna č. 7 ÚPO Loučovice

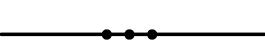

## LEGENDA

	HRANICE SPRÁVNÍHO ÚZEMÍ OBCE
	HRANICE ÚZEMÍ ŘEŠENÉHO
	HRANICE KATASTRÁLNÍHO ÚZEMÍ
	HRANICE ZASTAVITELNÝCH PLOCH
	HRANICE LOKALIT
	ČÍSELNÉ OZNAČENÍ NAVRŽENÝCH PLOCH ŘEŠENÝCH ZMĚNOU Č. 7 VČETNĚ ZPŮSOBU JEJICH VYUŽITÍ
	HRANICE BPEJ
	KÓD BPEJ
	III. TŘÍDA OCHRANY

## ZMĚNA Č. 7 ÚPO LOUČOVICE

ODŮVODNĚNÍ

VÝKRES PŘEDPOKLÁDANÝCH ZÁBORŮ PŮDNÍCH FONDŮ

PROJEKTOVÝ ATELIÉR AD s.r.o.  
ING. ARCH. JAROSLAV DANĚK



RAZÍTKO A PODPIS:

HUSOVA 4, Č. BUDĚJOVICE, 370 01, TEL. 387 311 238, 605 277 998  
www.atelierad.cz, atelierad@atelierad.cz, IČ 25194771, DIČ CZ25194771

ZPRACOVATEL: ING. ARCH. JAROSLAV DANĚK

KRESLIL: ING. TEREZA LOUŽENSKÁ

ČÍSLO ZAKÁZKY: 16/2021

ČÍSLO VÝKRESU:

ČÍSLO PARÉ:

DATUM: DUBEN 2022

4

1

MĚŘÍTKO: 1 : 5000

## ZÁZNAM O ÚČINNOSTI

DATUM NABYTÍ ÚČINNOSTI ÚPD

20. 5. 2022

POŘIZOVATEL

SPRÁVNÍ ORGÁN, KTERÝ ÚPD VYDAL

OBECNÍ ÚŘAD LOUČOVICE

ZASTUPITELSTVO OBCE LOUČOVICE

ING. ARCH. RADEK BOČEK  
osoba zajišťující splnění kvalifikačních požadavků

ING. JAN KUBÍK  
starosta obce

RAZÍTKO A PODPIS:

RAZÍTKO A PODPIS: