


# Změna č. 3 ÚPO Loučovice

## VÝKRES ZÁKLADNÍHO ČLENĚNÍ ÚZEMÍ

### VYMEZUJÍCÍ HRANICE

- ..... HRANICE ÚZEMÍ ŘEŠENÉHO ZMĚNOU Č. 3
- KATASTRÁLNÍ HRANICE ÚZEMÍ
- - - - - HRANICE ZASTAVĚNÉHO ÚZEMÍ
- HRANICE ZASTAVITELNÝCH PLOCH
- - - - - HRANICE PLOCH S ROZDÍLNÝM ZPŮSOBEM VYUŽITÍ
- HRANICE PLOCH ZASTAVĚNÉHO ÚZEMÍ
- HRANICE PLOCH PŘESTAVBY

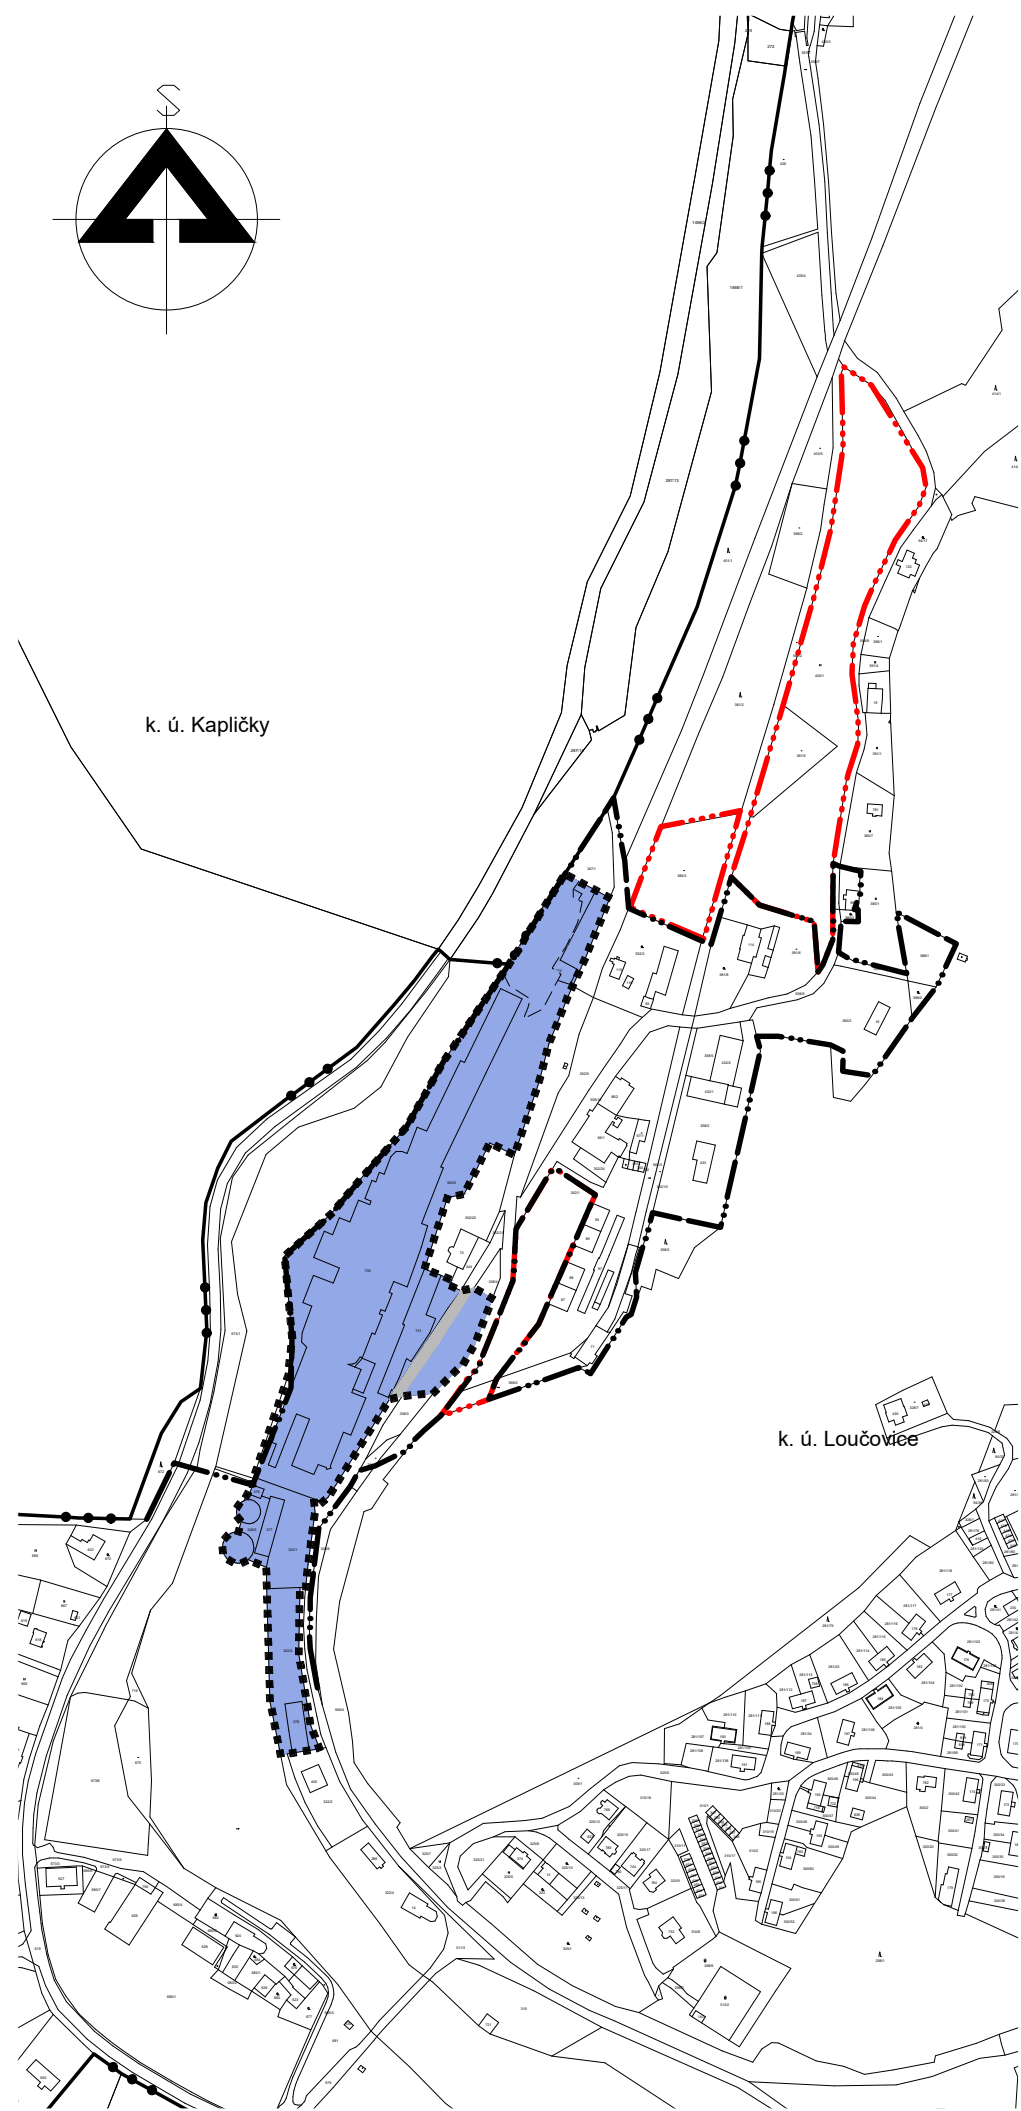

### ZMĚNA Č. 3 ÚZEMNÍHO PLÁNU OBCE LOUČOVICE

VÝROKOVÁ ČÁST ÚP		VÝKRES ZÁKLADNÍHO ČLENĚNÍ ÚZEMÍ	
PROJEKTOVÝ ATELIÉR AD s.r.o. ING. ARCH. JAROSLAV DANĚK			
<small>HUSOVA 4, Č. BUDĚJOVICE, 370 01, TEL. 387 312 513, 605 277 998 www.atelierad.cz, atelierad@atelierad.cz, IČ 25194771, DIČ CZ25194771</small>			
ZPRACOVATEL: ING. ARCH. JAROSLAV DANĚK			
KRESLIL: ING. GABRIELA ŠTASTNÁ			
ZPRACOVATEL ÚSES:			
ČÍSLO ZAKÁZKY: 8_2014	ČÍSLO VÝKRESU:	ČÍSLO PARÉ:	
DATUM: SRPEN 2017	<b>1-b</b>	<b>1</b>	
MĚŘÍTKO: 1 : 5 000	RAZÍTKA A PODPISY:		

### ZÁZNAM O ÚČINNOSTI

DATUM NABYTÍ ÚČINNOSTI: 15. 9. 2017	
Pořizovatel: <b>OBECNÍ ÚŘAD LOUČOVICE</b> tajemník úřadu: MGR. ROMAN BRAVENEK osoba zajišťující splnění kvalifikačních požadavků: ING. ARCH. RADEK BOČEK	Správní orgán, který ÚPD vydal: <b>ZASTUPITELSTVO OBCE LOUČOVICE</b> starosta obce: ING. JAN KUBÍK
RAZÍTKO A PODPIS:	RAZÍTKO A PODPIS: