


Změna č. 6 ÚPO Loučovice

HLAVNÍ VÝKRES

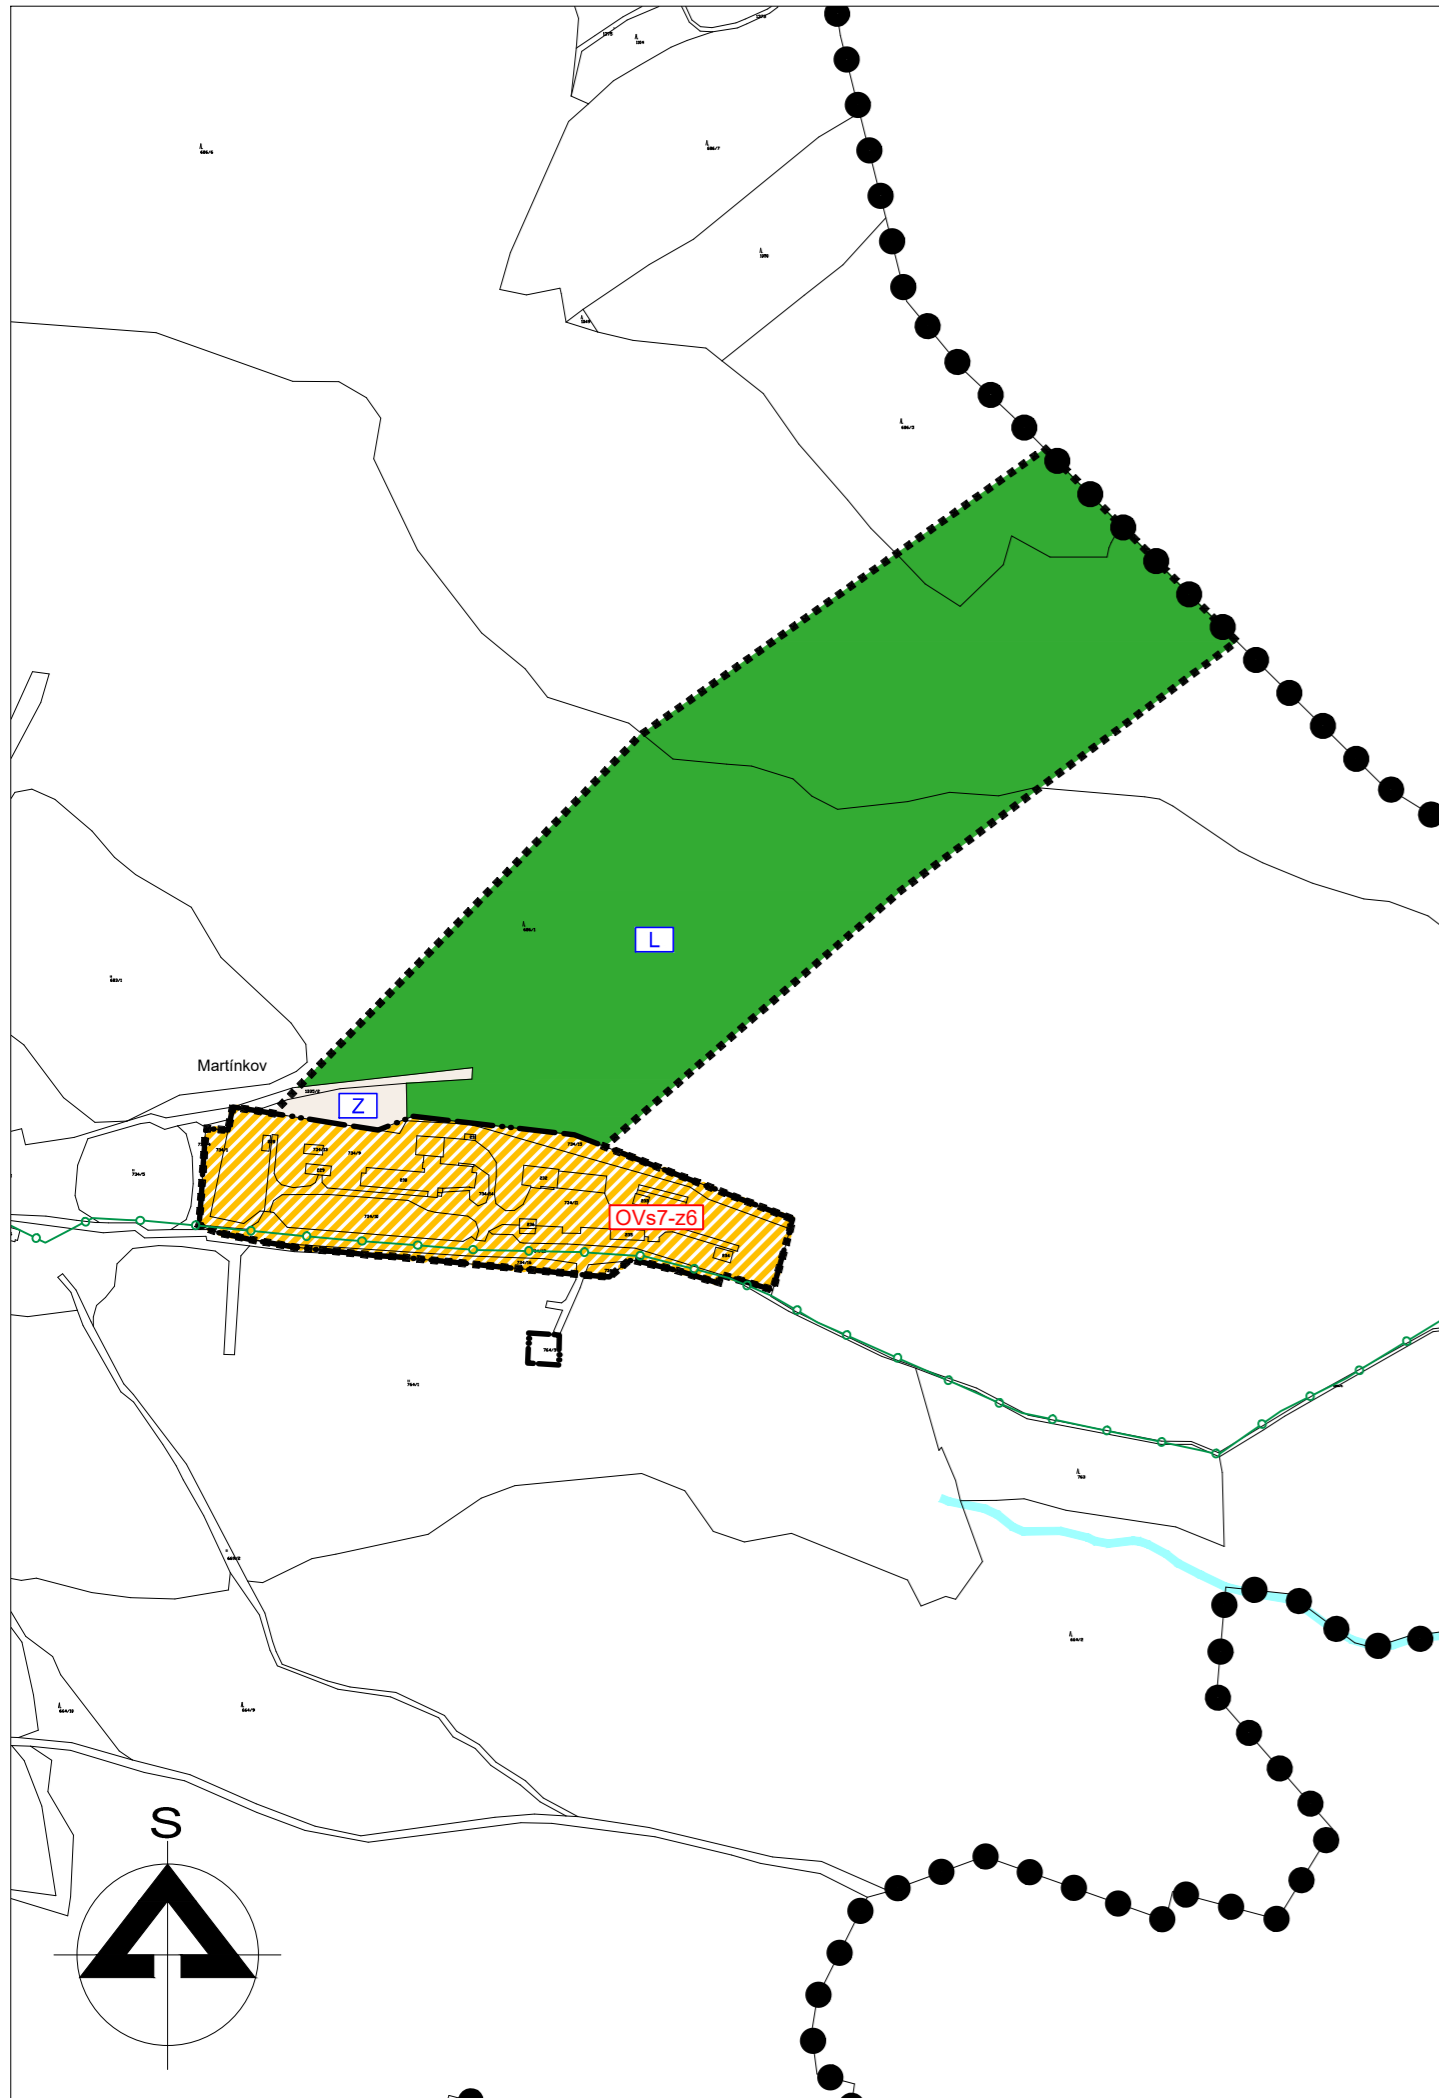

PLOCHY S ROZDÍLNÝM ZPŮSOBEM VYUŽITÍ

STAV	PLOCHY ZMĚN	
		PLOCHY SMÍŠENÉ OBČANSKÉHO VYBAVENÍ
		PLOCHY ZEMĚDĚLSKÉ
		PLOCHY LESNÍ

VYMEZUJÍCÍ HRANICE

	HRANICE SPRÁVNÍHO ÚZEMÍ OBCE
	HRANICE ÚZEMÍ ŘEŠENÉHO ZMĚNOU Č. 6
	HRANICE ZASTAVĚNÉHO ÚZEMÍ

LIMITY VYUŽITÍ ÚZEMÍ

STAV	NÁVRH	
		OTEVŘENÁ VODOTEČ
		KRAJINNÁ PAMÁTKOVÁ ZÓNA ROŽMBERSKO

ŘEŠENÉ ÚZEMÍ LEŽÍ V PŘÍRODNÍM PARKU VYŠEBRODSKO.

INFORMATIVNÍ ÚDAJE

OZNAČENÍ PLOCH S ROZDÍLNÝM ZPŮSOBEM VYUŽITÍ

ČÍSELNÉ OZNAČENÍ NAVRŽENÝCH PLOCH ŘEŠENÝCH ZMĚNOU Č. 6 VČETNĚ ZPŮSOBU JEJICH VYUŽITÍ

ZMĚNA Č. 6 ÚZEMNÍHO PLÁNU OBCE LOUČOVICE

VÝROKOVÁ ČÁST ÚP

HLAVNÍ VÝKRES

PROJEKTOVÝ ATELIÉR AD s.r.o.
ING. ARCH. JAROSLAV DANĚK



RAZÍTKA A PODPISY:

HUSOVA 4, Č. BUDĚJOVICE, 370 01, TEL. 387 312 513, 605 277 998
www.atelierad.cz, atelierad@atelierad.cz, IČ 25194771, DIČ CZ25194771

ZPRACOVATEL: ING. ARCH. JAROSLAV DANĚK

KRESLIL: ING. TEREZA LOUŽENSKÁ

ZPRACOVATEL ÚSES:

ČÍSLO ZAKÁZKY: 1_2016

ČÍSLO VÝKRESU:

ČÍSLO PARÉ:

DATUM: ZÁŘÍ 2018

2C

1

MĚŘÍTKO: 1 : 5 000

ZÁZNAM O ÚČINNOSTI

DATUM NABYTÍ ÚČINNOSTI:

OPRÁVNĚNÁ ÚŘEDNÍ OSOBA POŘIZOVATELE:
ING. ARCH. RADEK BOČEK
pověřený pořizovatel na základě uzavřené smlouvy
s obcí Loučovice

SPRÁVNÍ ORGÁN, KTERÝ ÚPD VYDAL:
OBEC LOUČOVICE

RAZÍTKO A PODPIS:

RAZÍTKO A PODPIS: