


# Změna č. 6 ÚPO Loučovice

## VÝKRES ZÁKLADNÍHO ČLENĚNÍ ÚZEMÍ

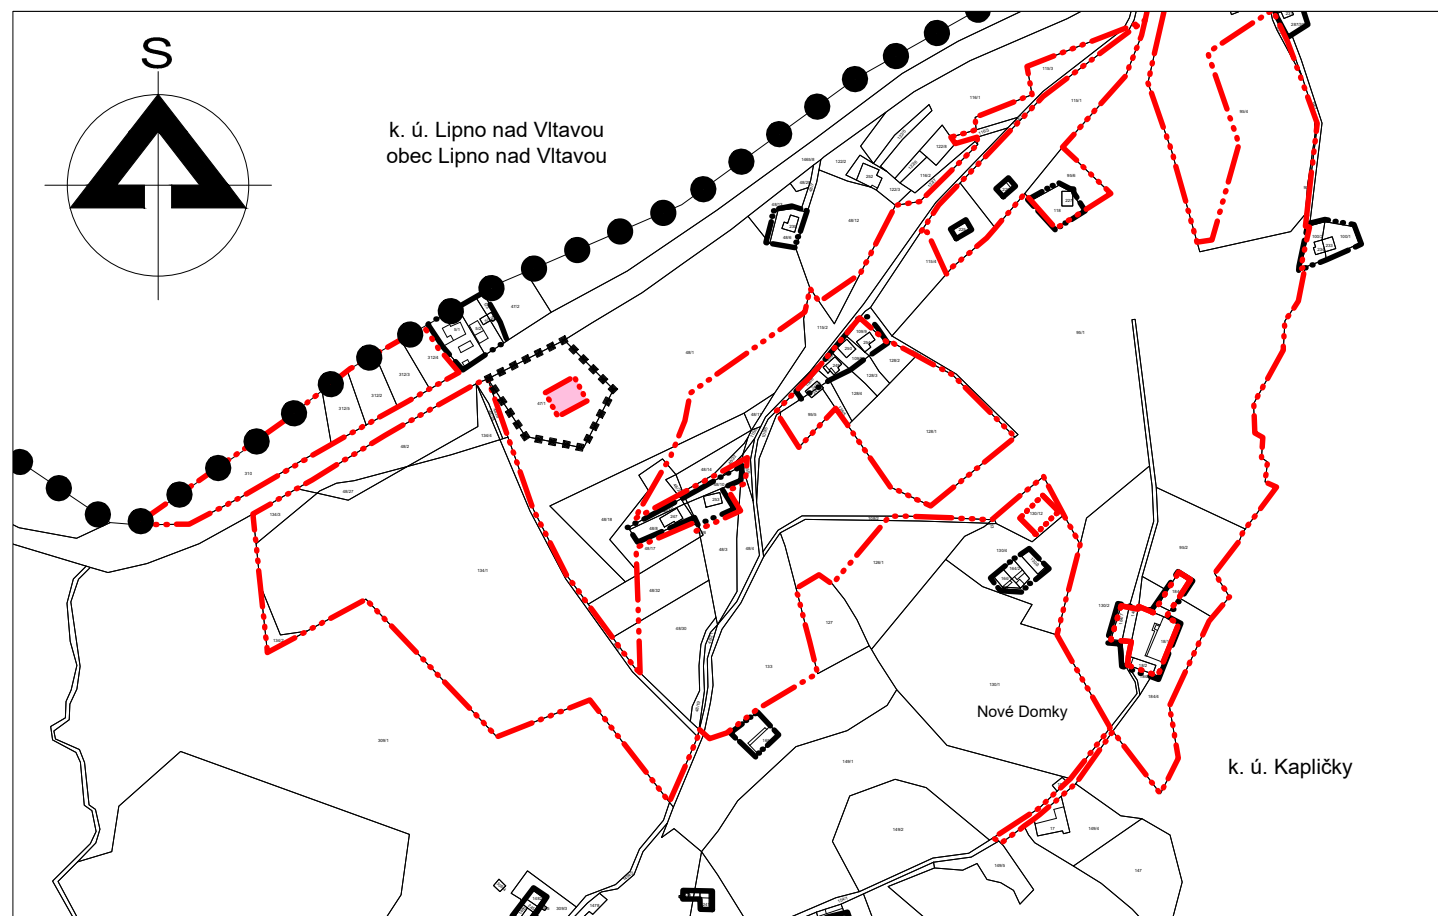

### VYMEZUJÍCÍ HRANICE

- ● ● ● ● ● ● ● HLANICE SPRÁVNÍHO ÚZEMÍ OBCE
- ..... HLANICE ÚZEMÍ ŘEŠENÉHO ZMĚNOU Č. 6
- · — · — · — · — HLANICE ZASTAVĚNÉHO ÚZEMÍ
- · — · — · — · — HLANICE ZASTAVITELNÝCH PLOCH
- VYMEZENÍ ZASTAVITELNÝCH PLOCH

### ZMĚNA Č. 6 ÚZEMNÍHO PLÁNU OBCE LOUČOVICE

VÝROKOVÁ ČÁST ÚP

VÝKRES ZÁKLADNÍHO ČLENĚNÍ ÚZEMÍ

PROJEKTOVÝ ATELIÉR AD s.r.o.  
ING. ARCH. JAROSLAV DANĚK



RAZÍTKA A PODPISY:

HUSOVA 4, Č. BUDĚJOVICE, 370 01, TEL. 387 312 513, 605 277 998  
www.atelierad.cz, atelierad@atelierad.cz, IČ 25194771, DIČ CZ25194771

ZPRACOVATEL: ING. ARCH. JAROSLAV DANĚK

KRESLIL: ING. TEREZA LOUŽENSKÁ

ZPRACOVATEL ÚSES:

ČÍSLO ZAKÁZKY: 1\_2016

ČÍSLO VÝKRESU:

ČÍSLO PARÉ:

DATUM: ZÁŘÍ 2018

1B

1

MĚŘÍTKO: 1 : 5 000

### ZÁZNAM O ÚČINNOSTI

DATUM NABYTÍ ÚČINNOSTI:

OPRÁVNĚNÁ ÚŘEDNÍ OSOBA POŘIZOVATELE:  
ING. ARCH. RADEK BOČEK  
pověřený pořizovatel na základě uzavřené smlouvy  
s obcí Loučovice

SPRÁVNÍ ORGÁN, KTERÝ ÚPD VYDAL:  
OBEC LOUČOVICE

RAZÍTKO A PODPIS:

RAZÍTKO A PODPIS: