


ÚZEMNÍ STUDIE LOUČOVICE - NOVÉ DOMKY




LEGENDA

- NAVRŽENÁ KOMUNIKACE
- NAVRŽENÉ VĚZDY
- NAVRŽENÁ PĚŠÍ PROPOJENÍ
- POČET NAVRŽENÝCH PARCEL RD
- HRANICE PLOCHY ÚZEMNÍ STUDIE
- NAVRŽENÁ PARCELAČE
- VEŘEJNÉ PROSPĚŠNÁ STAVBA DŘEŠŮ ÚPO
- ROZKLEDOVÝ TROJÚHELNÍK
- PARKOVACÍ MÍSTO
- VYHRÁZENÉ PARKOVACÍ MÍSTO
- OCHRANNÉ PÁSMA SILNICE
- HRANICE HLUKU (L_{eq} 50dB, L_{eq} 60dB)
- NAVRŽENÁ SPLAŠKOVÁ KANALIZACE
- NAVRŽENÁ ČIŠTÍRNA ODPADNÍCH VOD
- OCHRANNÉ PÁSMA EL. VEDENÍ
- STÁVAJÍCÍ EL. VEDENÍ
- STÁVAJÍCÍ TRAFOSTANICE
- STÁVAJÍCÍ OPTICKÝ KABEL
- MÍSTO PRO UKLÁDÁNÍ TRÍDĚNÉHO COPPADU

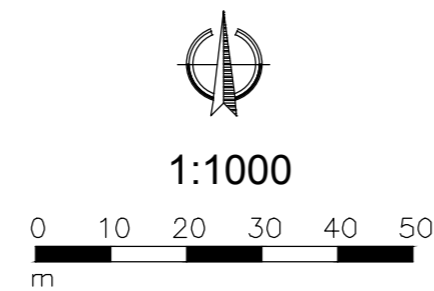

LIPENSKÉ JEZERO

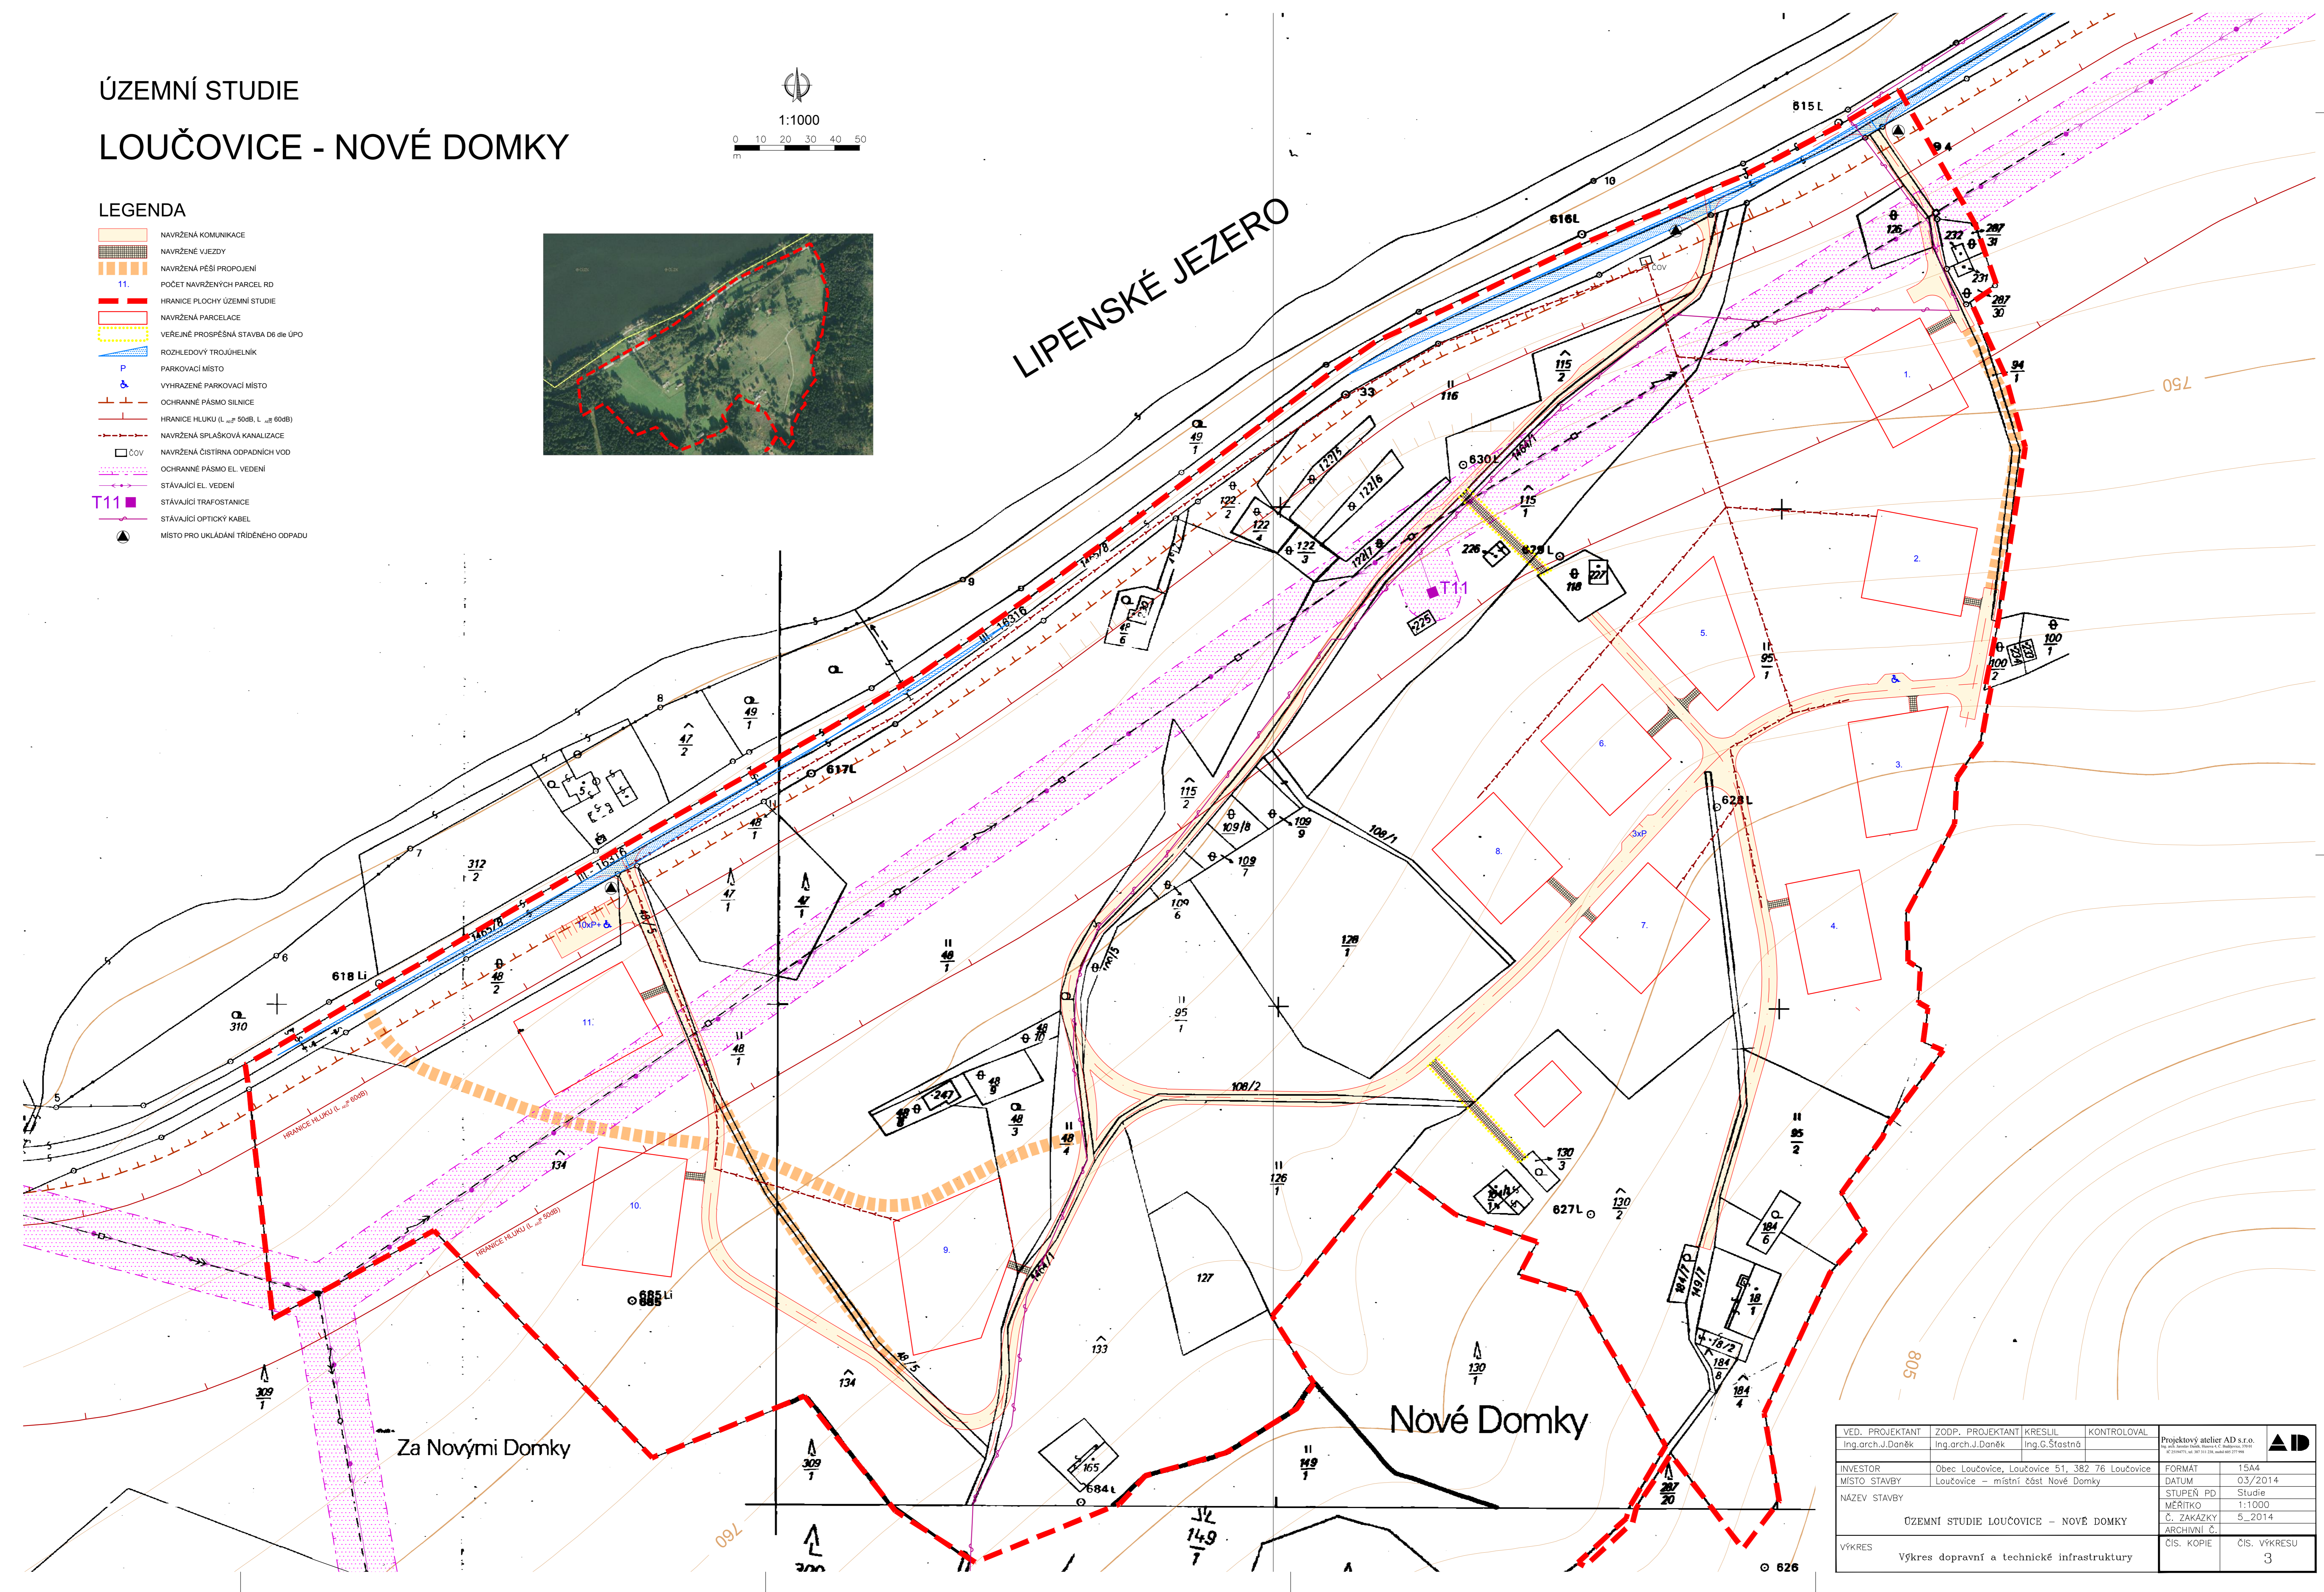

VED. PROJEKTANT	ZODP. PROJEKTANT	KRESLIL	KONTROLOVAL	Projektový atelier AD s.r.o.
Ing. arch. J. Daněk	Ing. arch. J. Daněk	Ing. G. Štastná		
INVESTOR	Obec Loučovice, Loučovice 51, 382 76 Loučovice	FORMÁT	15A4	
MÍSTO STAVBY	Loučovice – místní část Nové Domky	DATUM	03/2014	
NAZEV STAVBY	ÚZEMNÍ STUDIE LOUČOVICE – NOVÉ DOMKY	STUPEŇ PD	Studie	
		MĚŘÍTKO	1:1000	
		Č. ZAKÁZKY	5_2014	
		ARCHIVNÍ Č.		
VÝKRES	Výkres dopravní a technické infrastruktury	ČÍS. KOPIE	ČÍS. VÝKRESU	3